



Stato Attuale
Sezione B - B
Scala 1:100

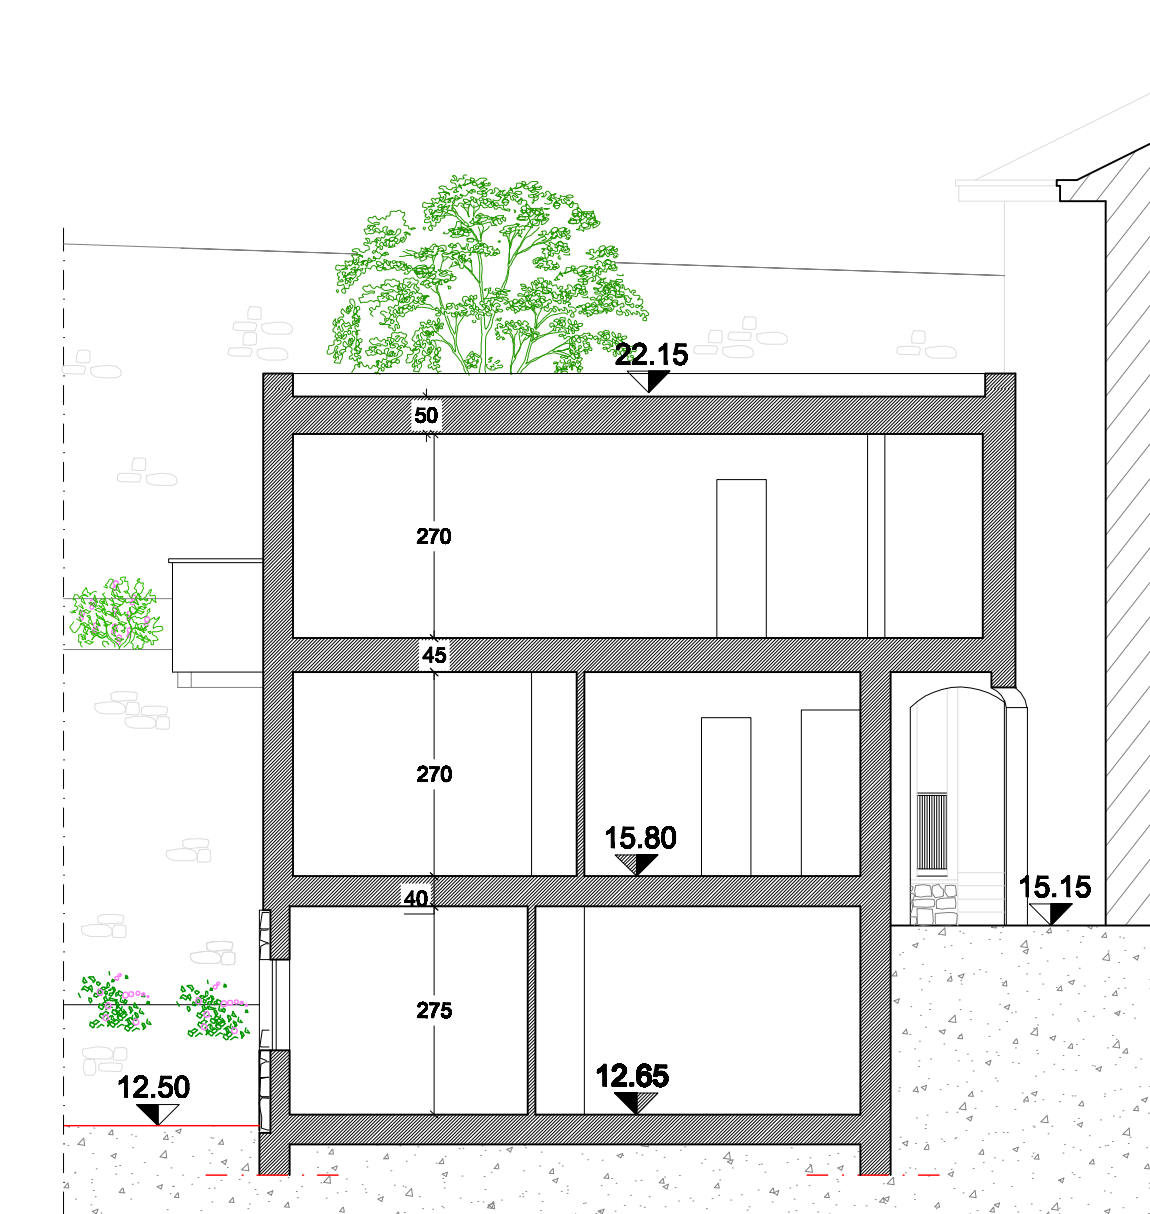


Progetto
Sezione B - B
Scala 1:100

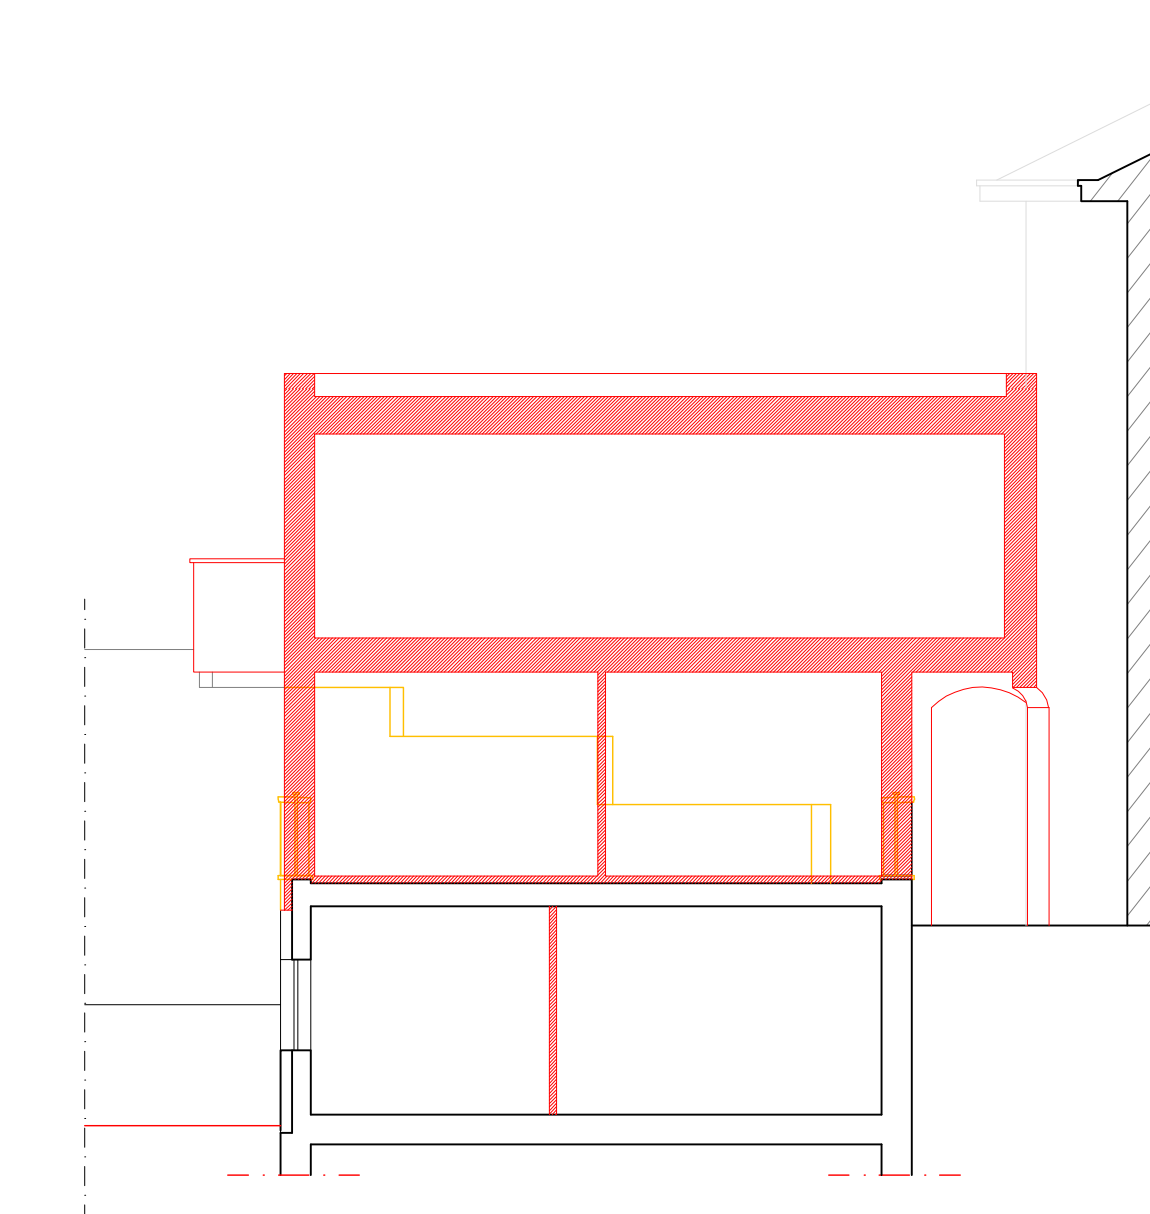

Raffronto
Sezione B - B
Scala 1:100

COSTRUZIONI
DEMOLIZIONI

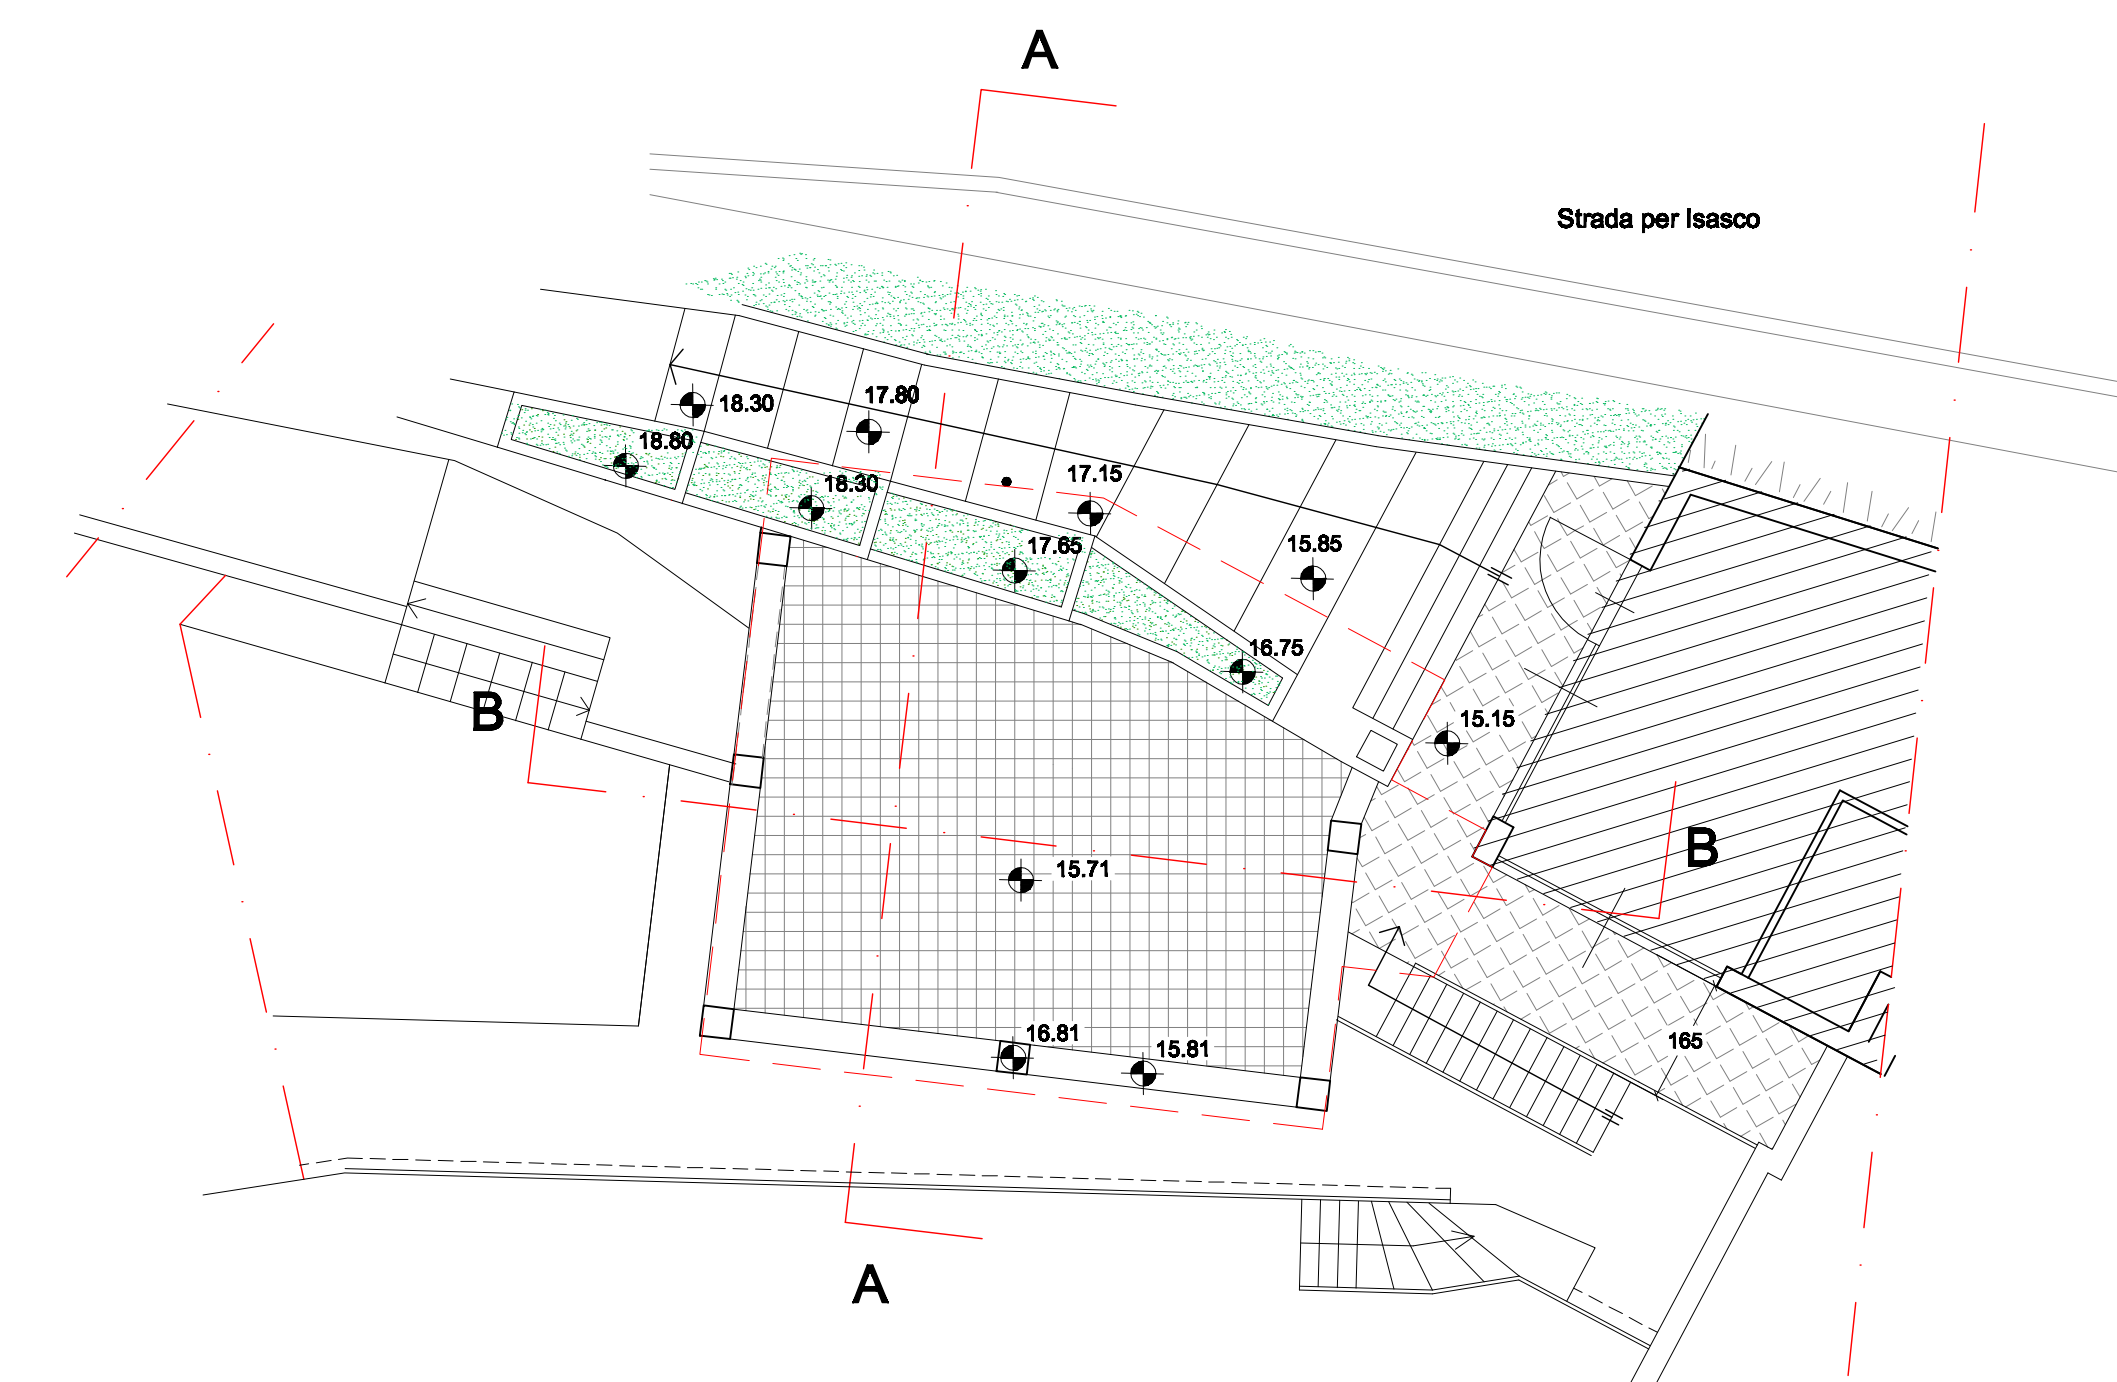

Stato Attuale
Pianta piano terra
Scala 1:100

N.B.: pianta rappresentata nella presente tavola solamente per la corretta individuazione del posizionamento della sezione integrativa.

Studio tecnico Ing. GIOVANNI MURAGLIA via del Cigno n°3, 17024 Finale Ligure		
COMUNE DI FINALE LIGURE (SV)		
OPERA: S.U.A.P. - ART.12 L.R.10/2012 REALIZZAZIONE DI N°2 SUITES DEPENDANCEHOTEL HOLIDAY IN VARIGOTTI, VIA DEGLI ULIVI 45, FOGLIO 29 MAPP.558 IN ATTUAZIONE CREDITO EDILIZIO CONVENZIONE URBANISTICA DEL 28/01/2015		
TAVOLA: STATO ATTUALE, PROGETTO E RAFFRONTO SEZIONE INTEGRATIVA B-B		
Progettista: Dott. Ing. GIOVANNI MURAGLIA		
I committenti:	data integraz.: NOV. 2020	tav.: 10