



Raffronto
Pianta piano terra
Scala 1:100

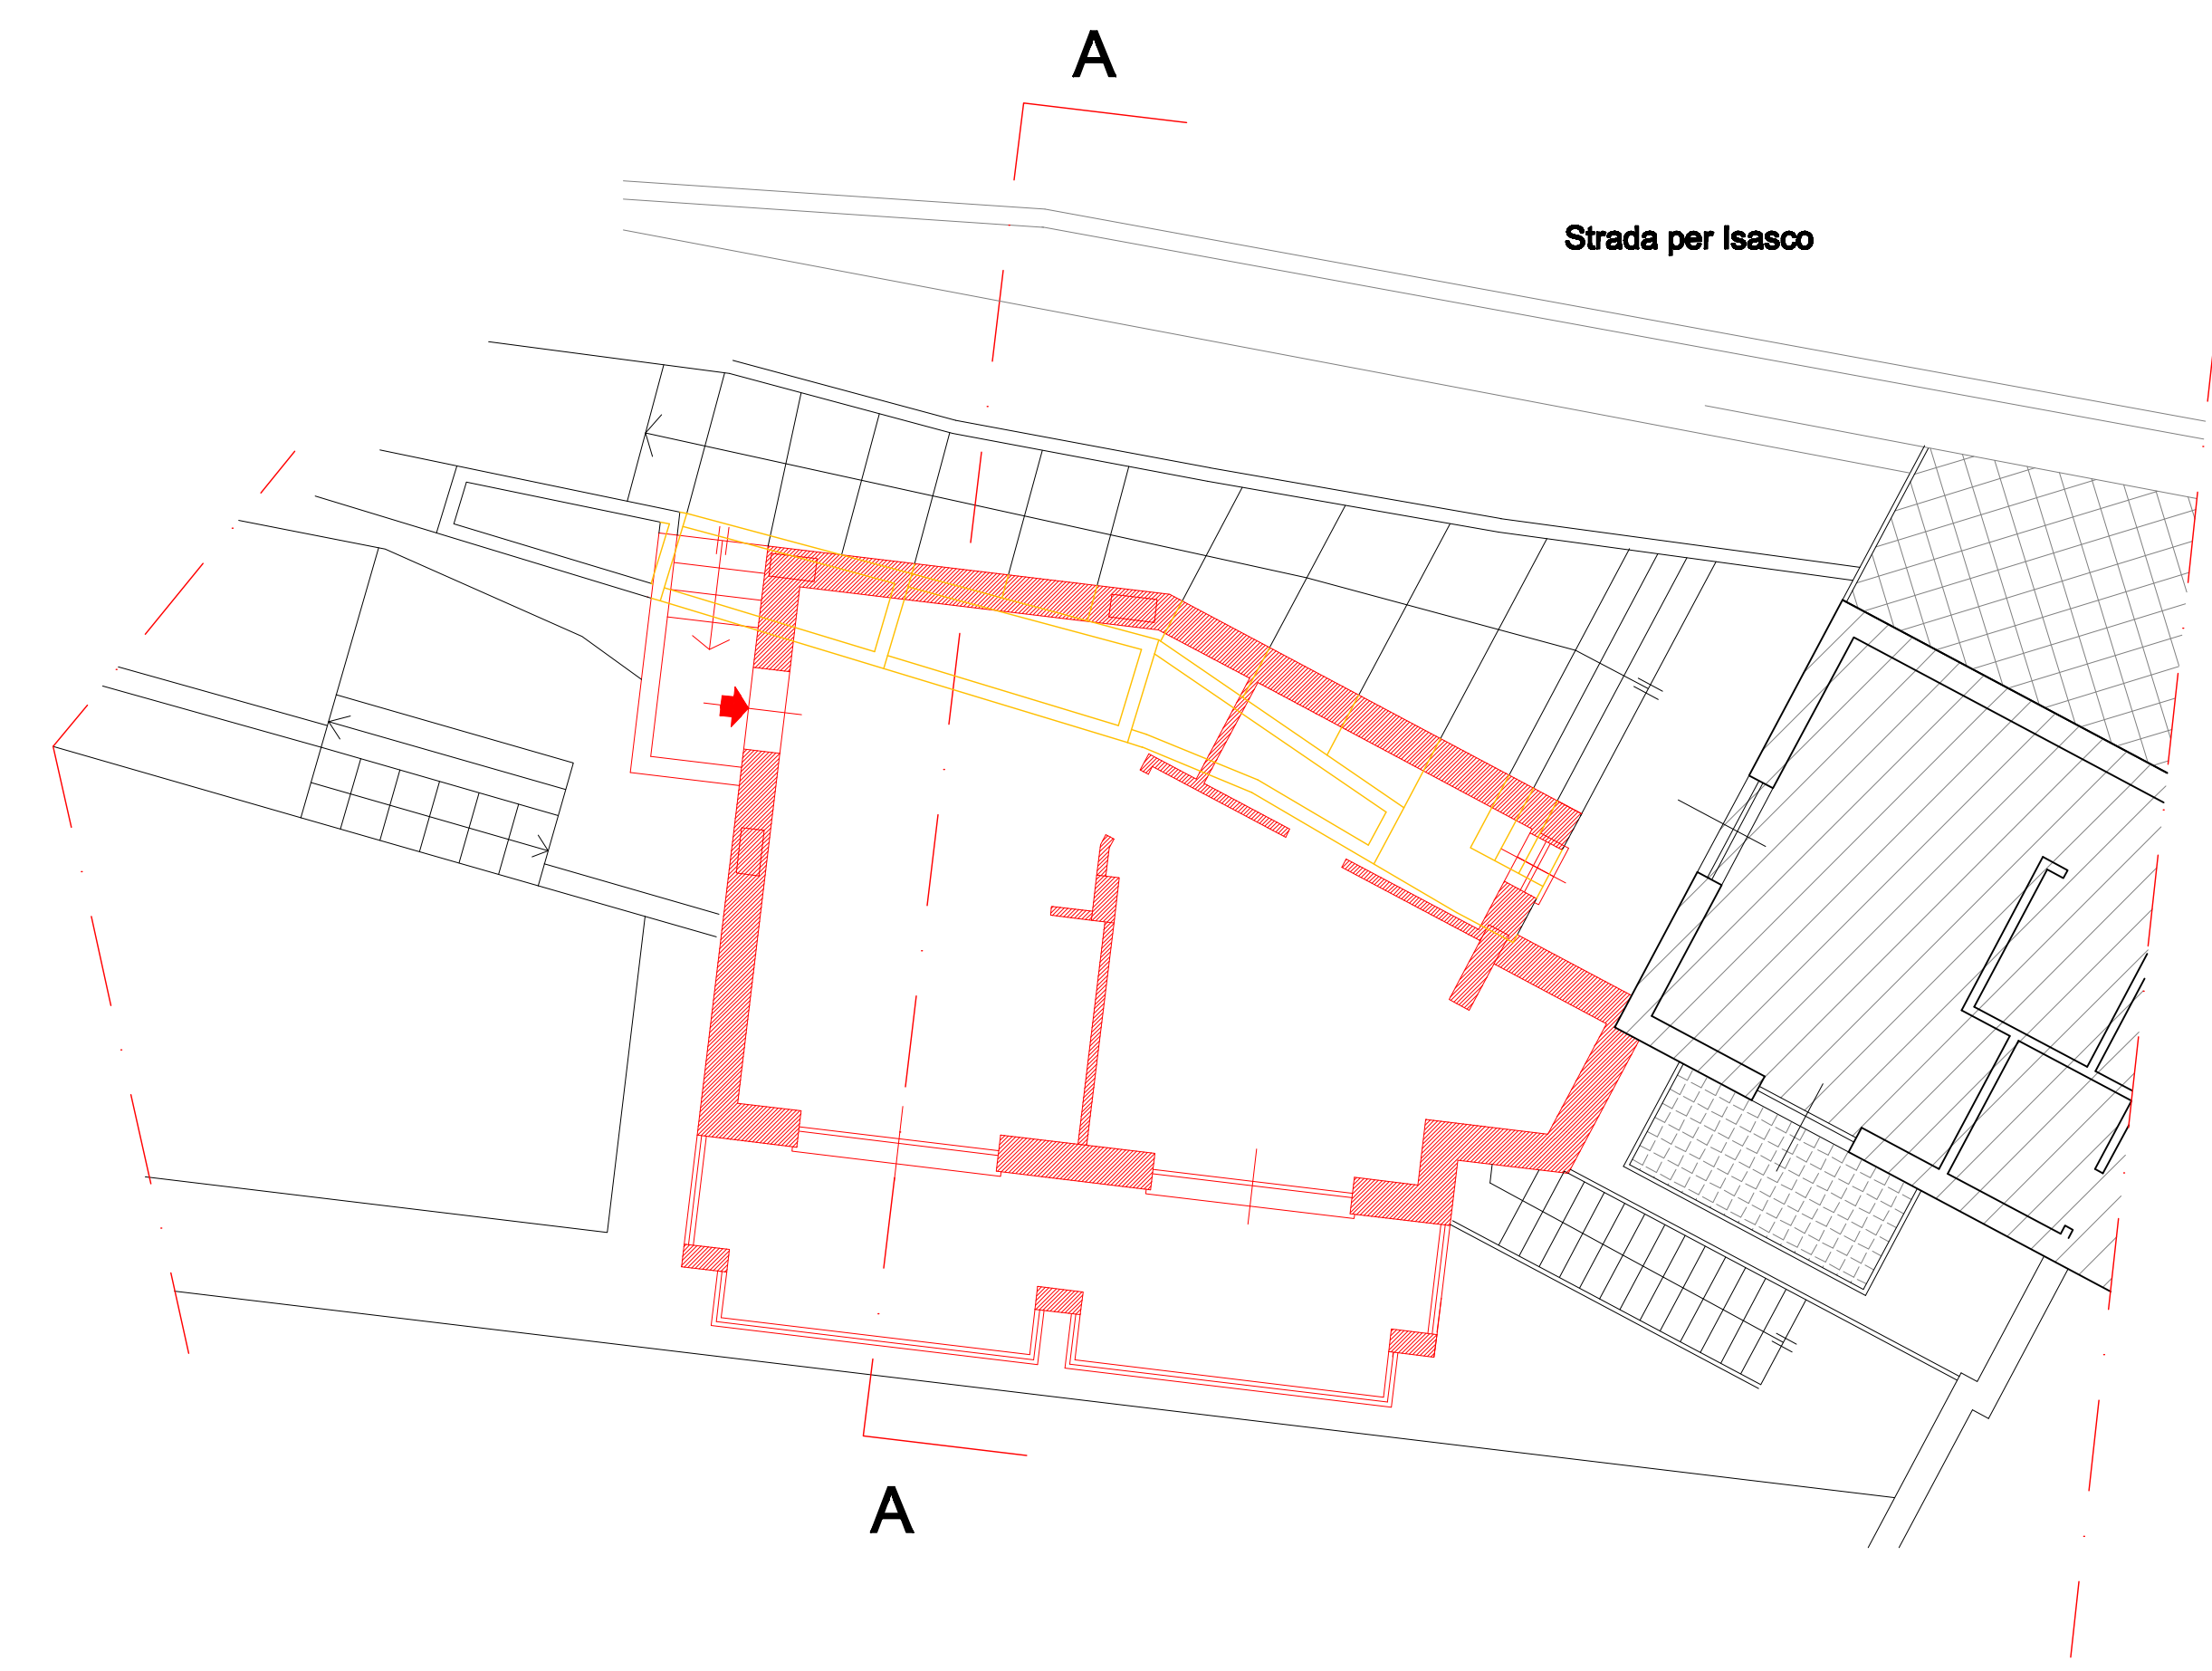


Raffronto
Pianta piano primo
Scala 1:100




Raffronto
Sezione A - A
Scala 1:100

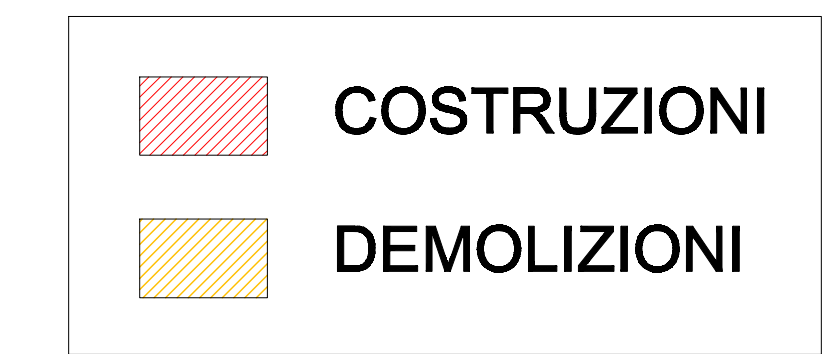


N.B.: Piano seminterrato esistente inalterato

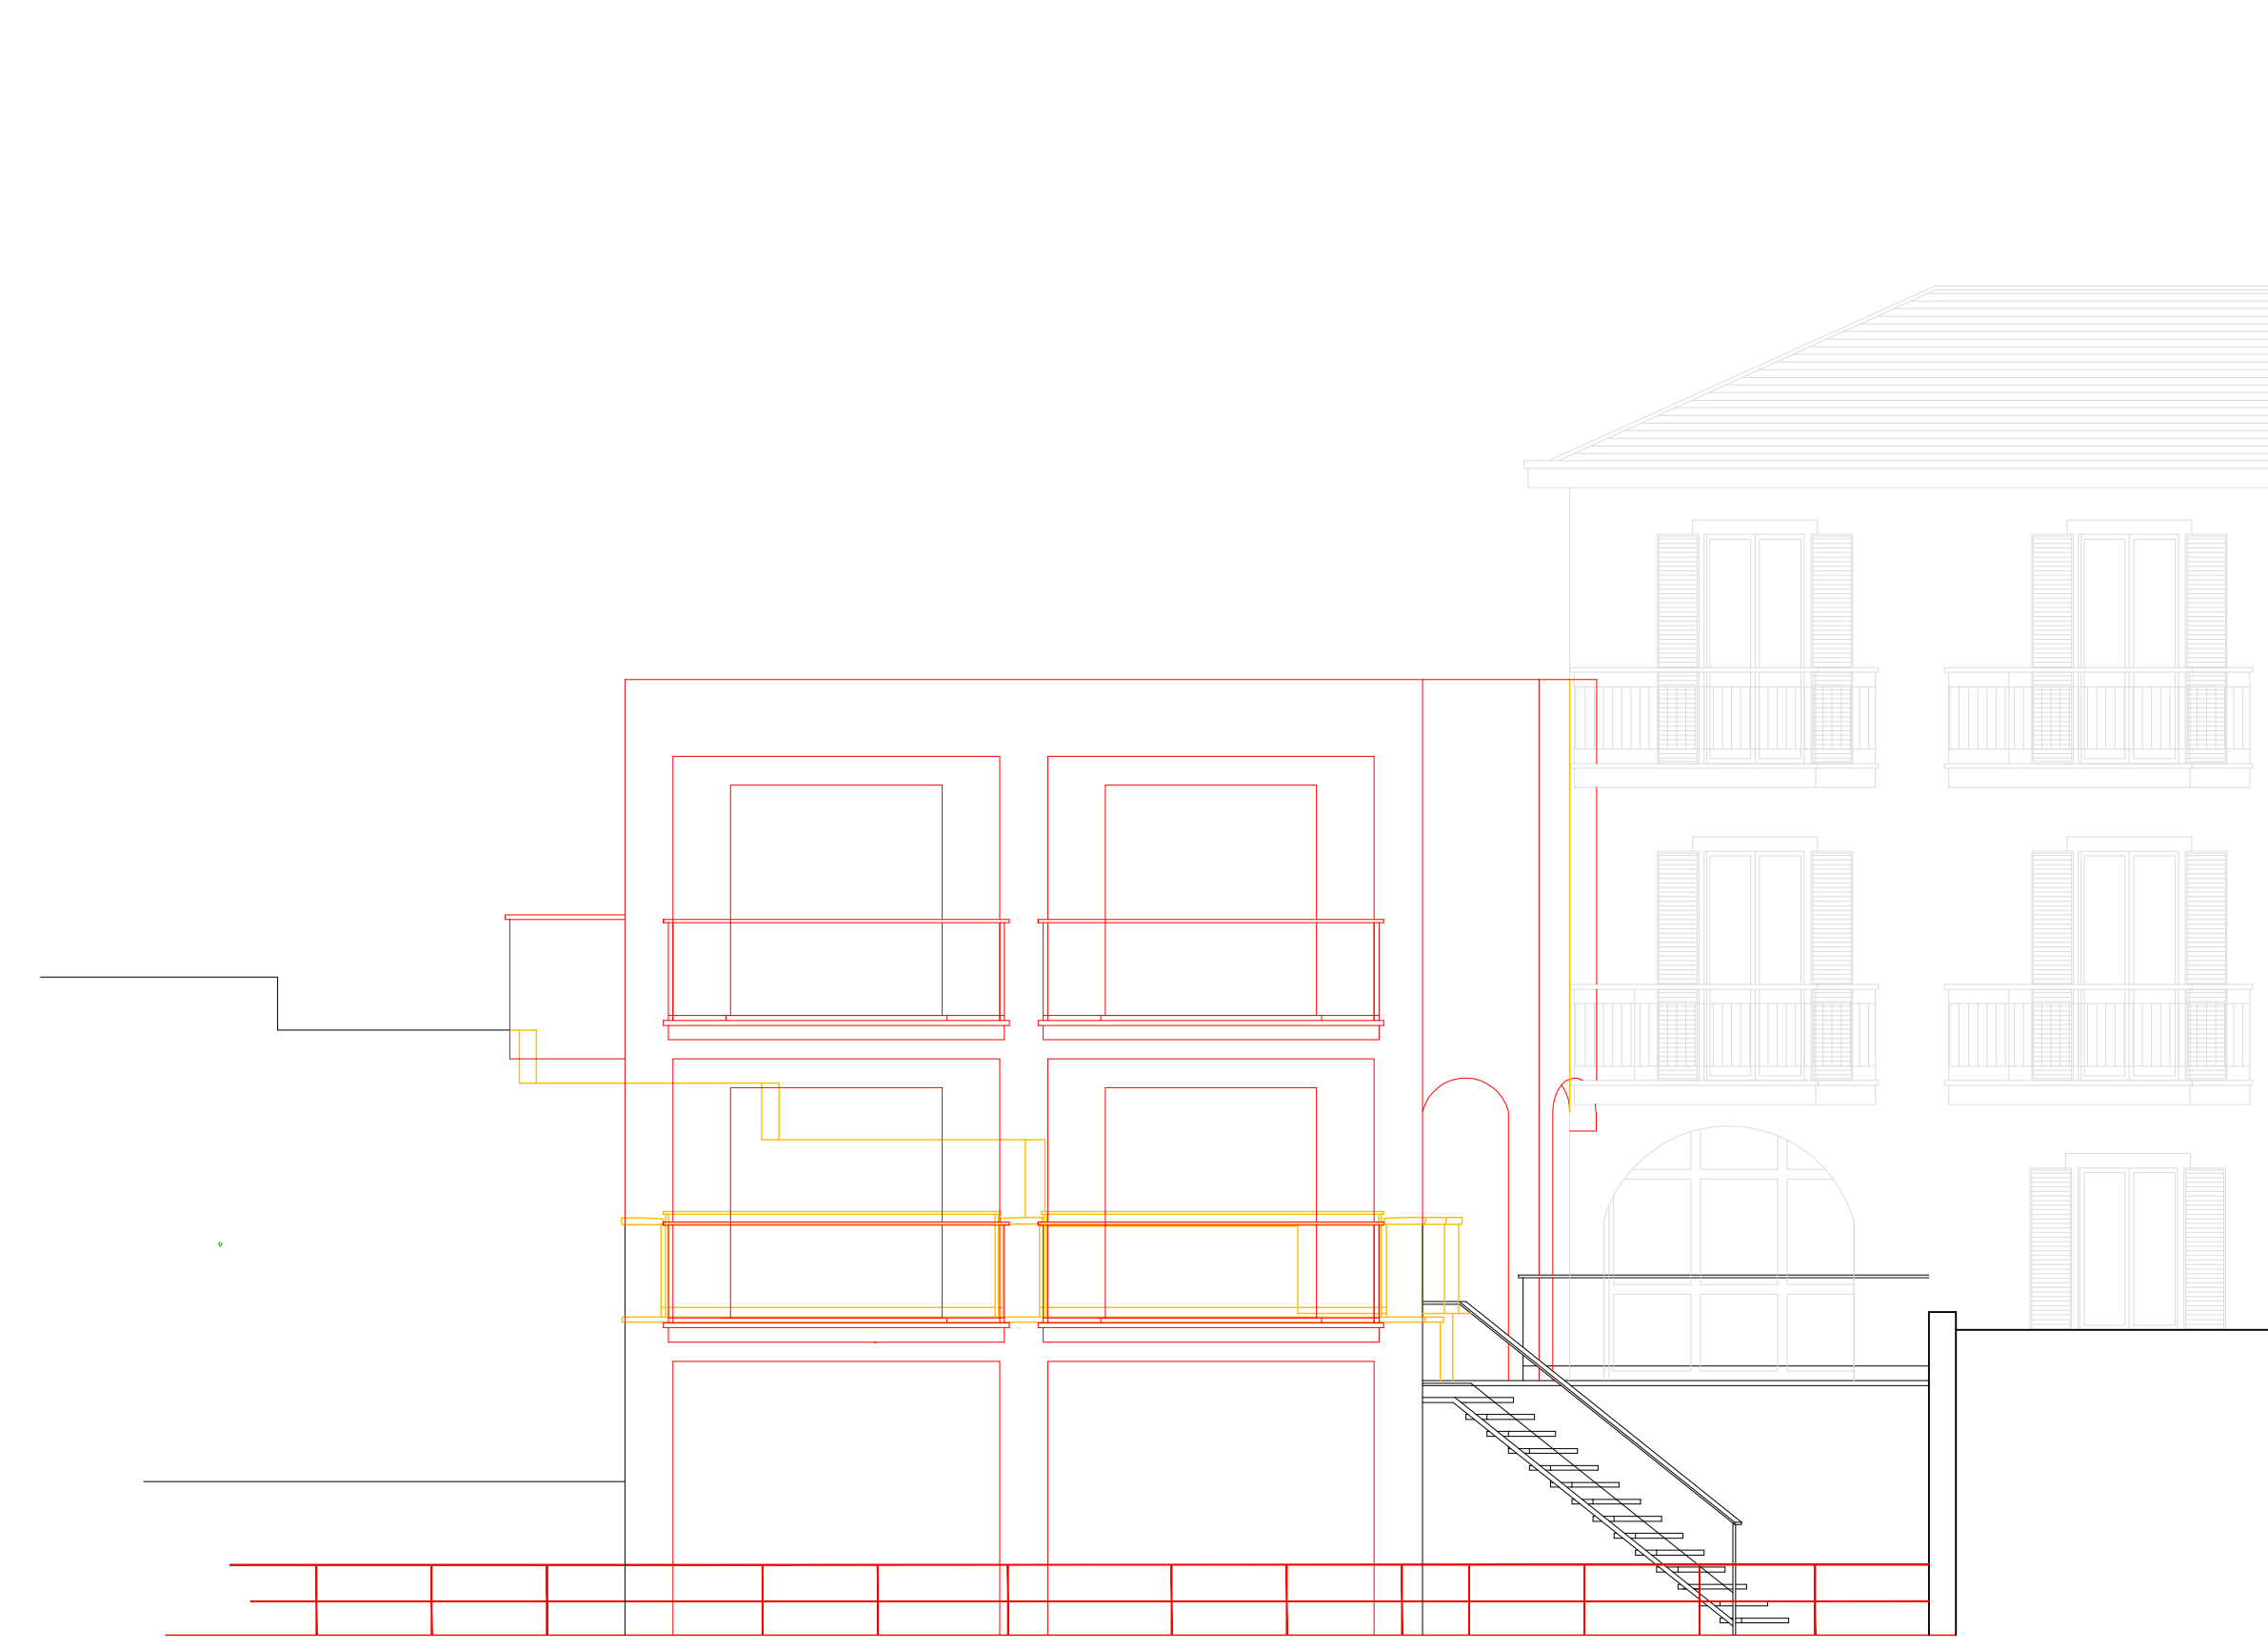

Raffronto
Prospetto Sud
Scala 1:100

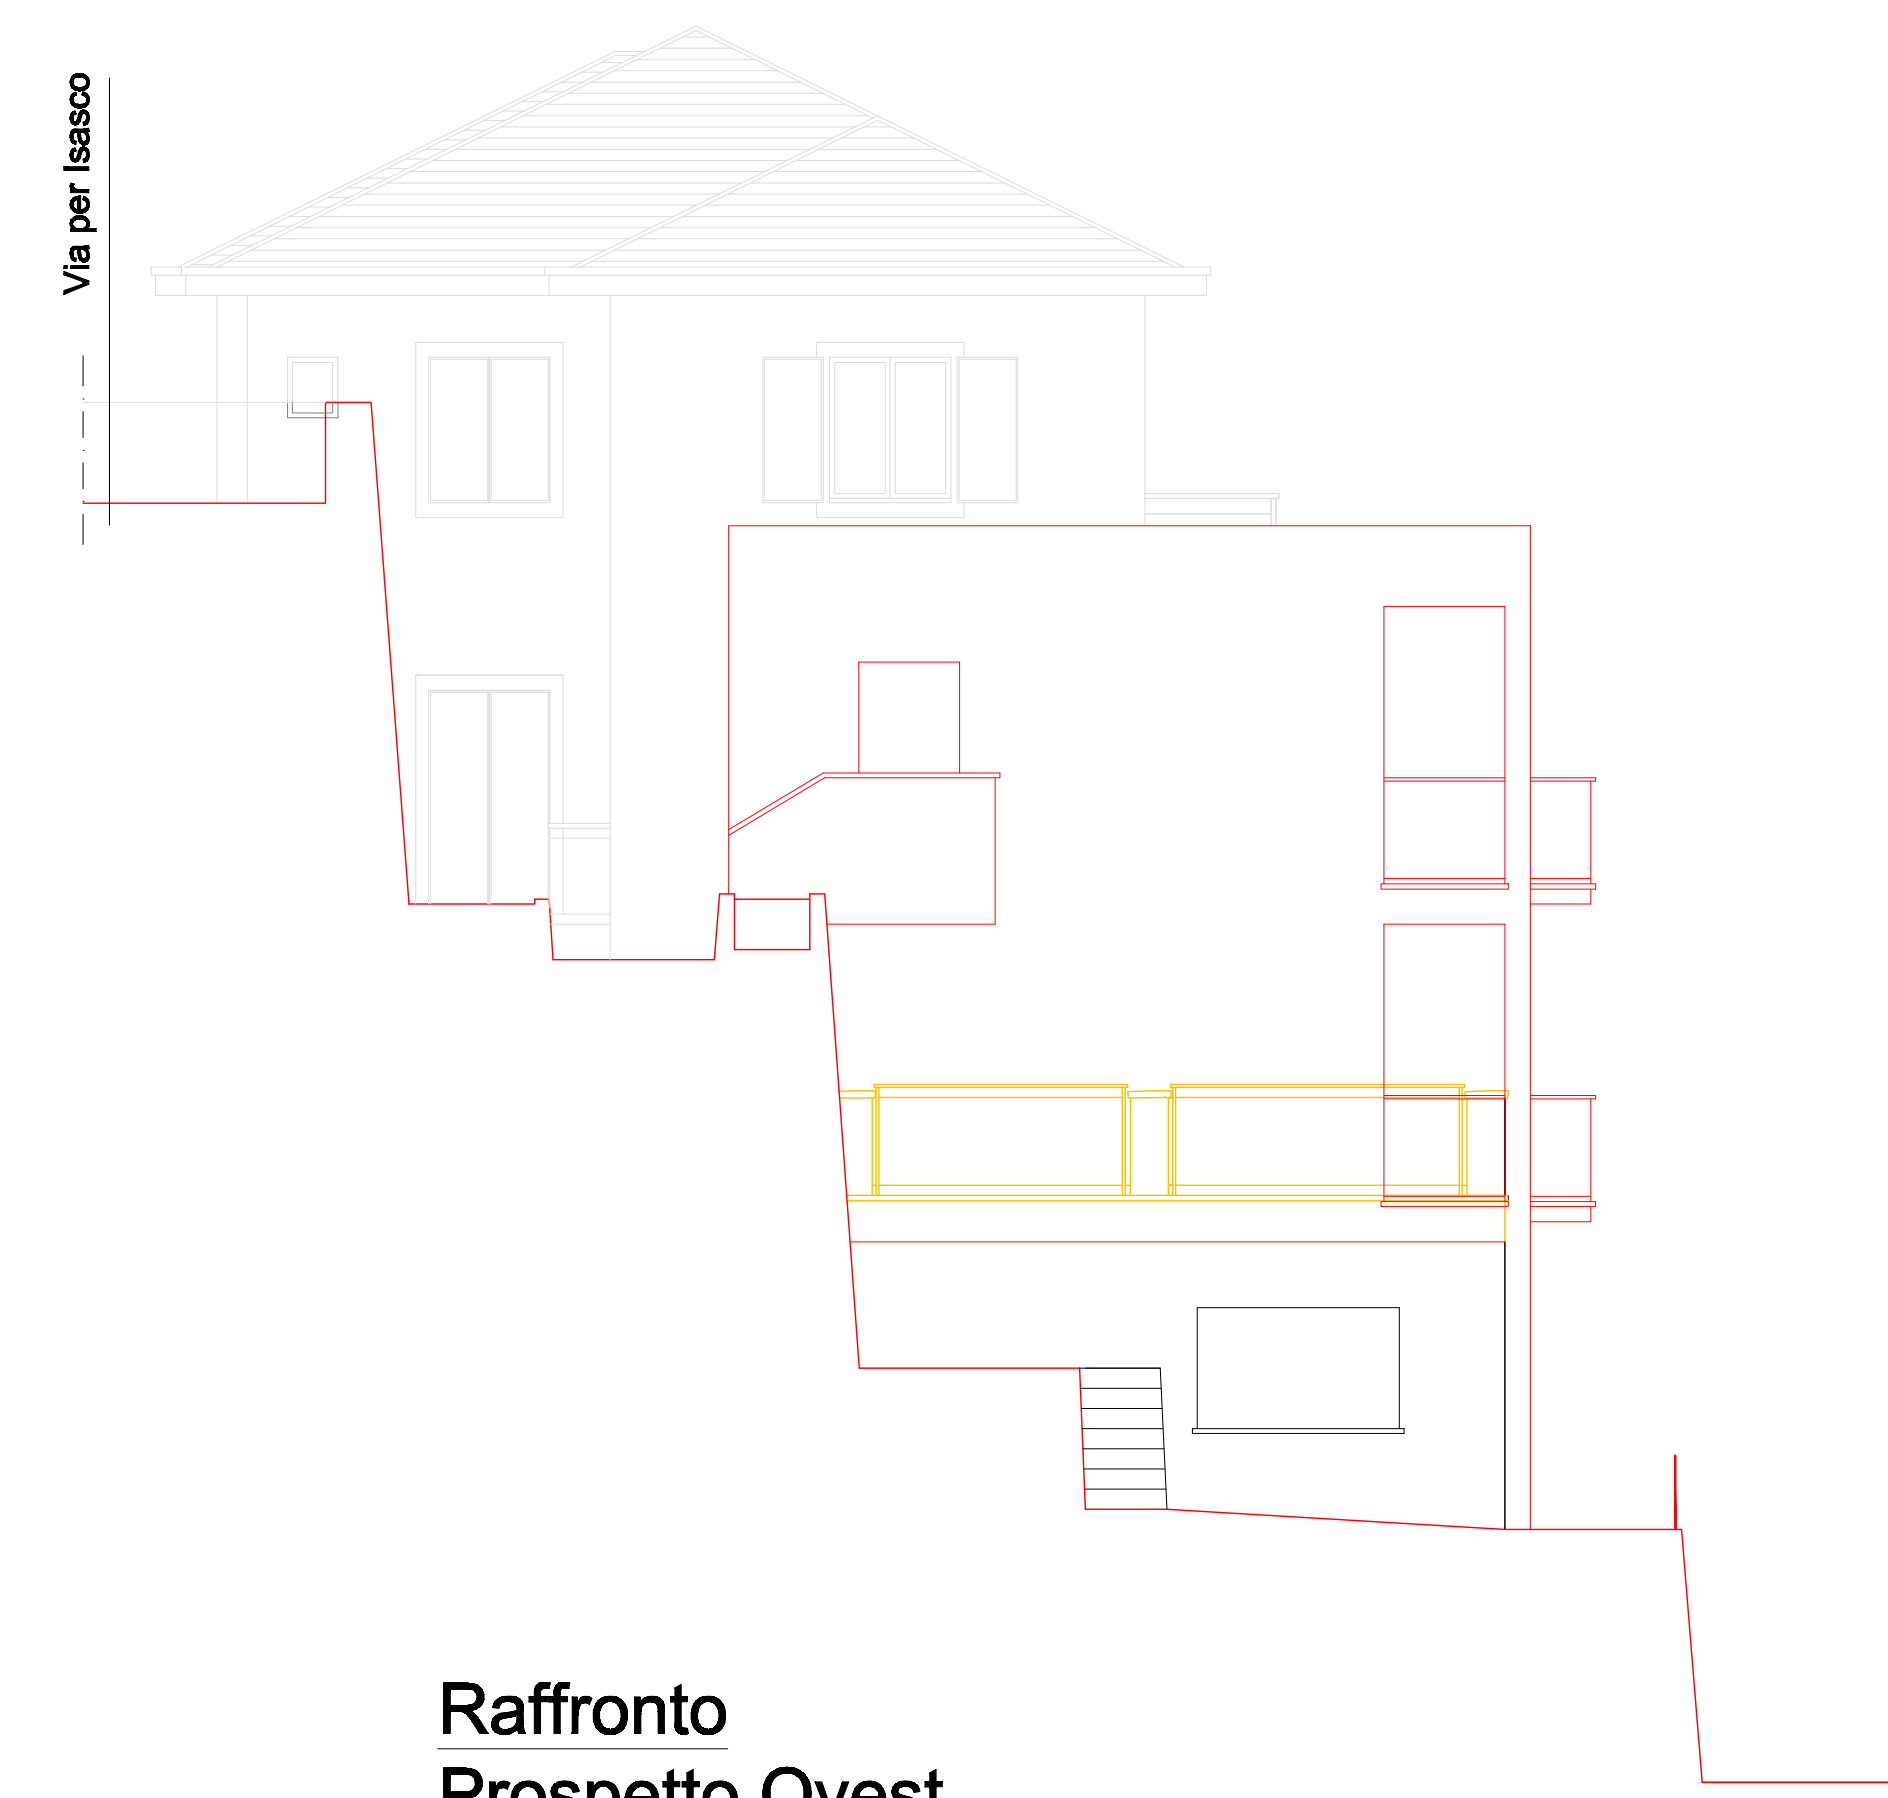

Raffronto
Prospetto Ovest
Scala 1:100

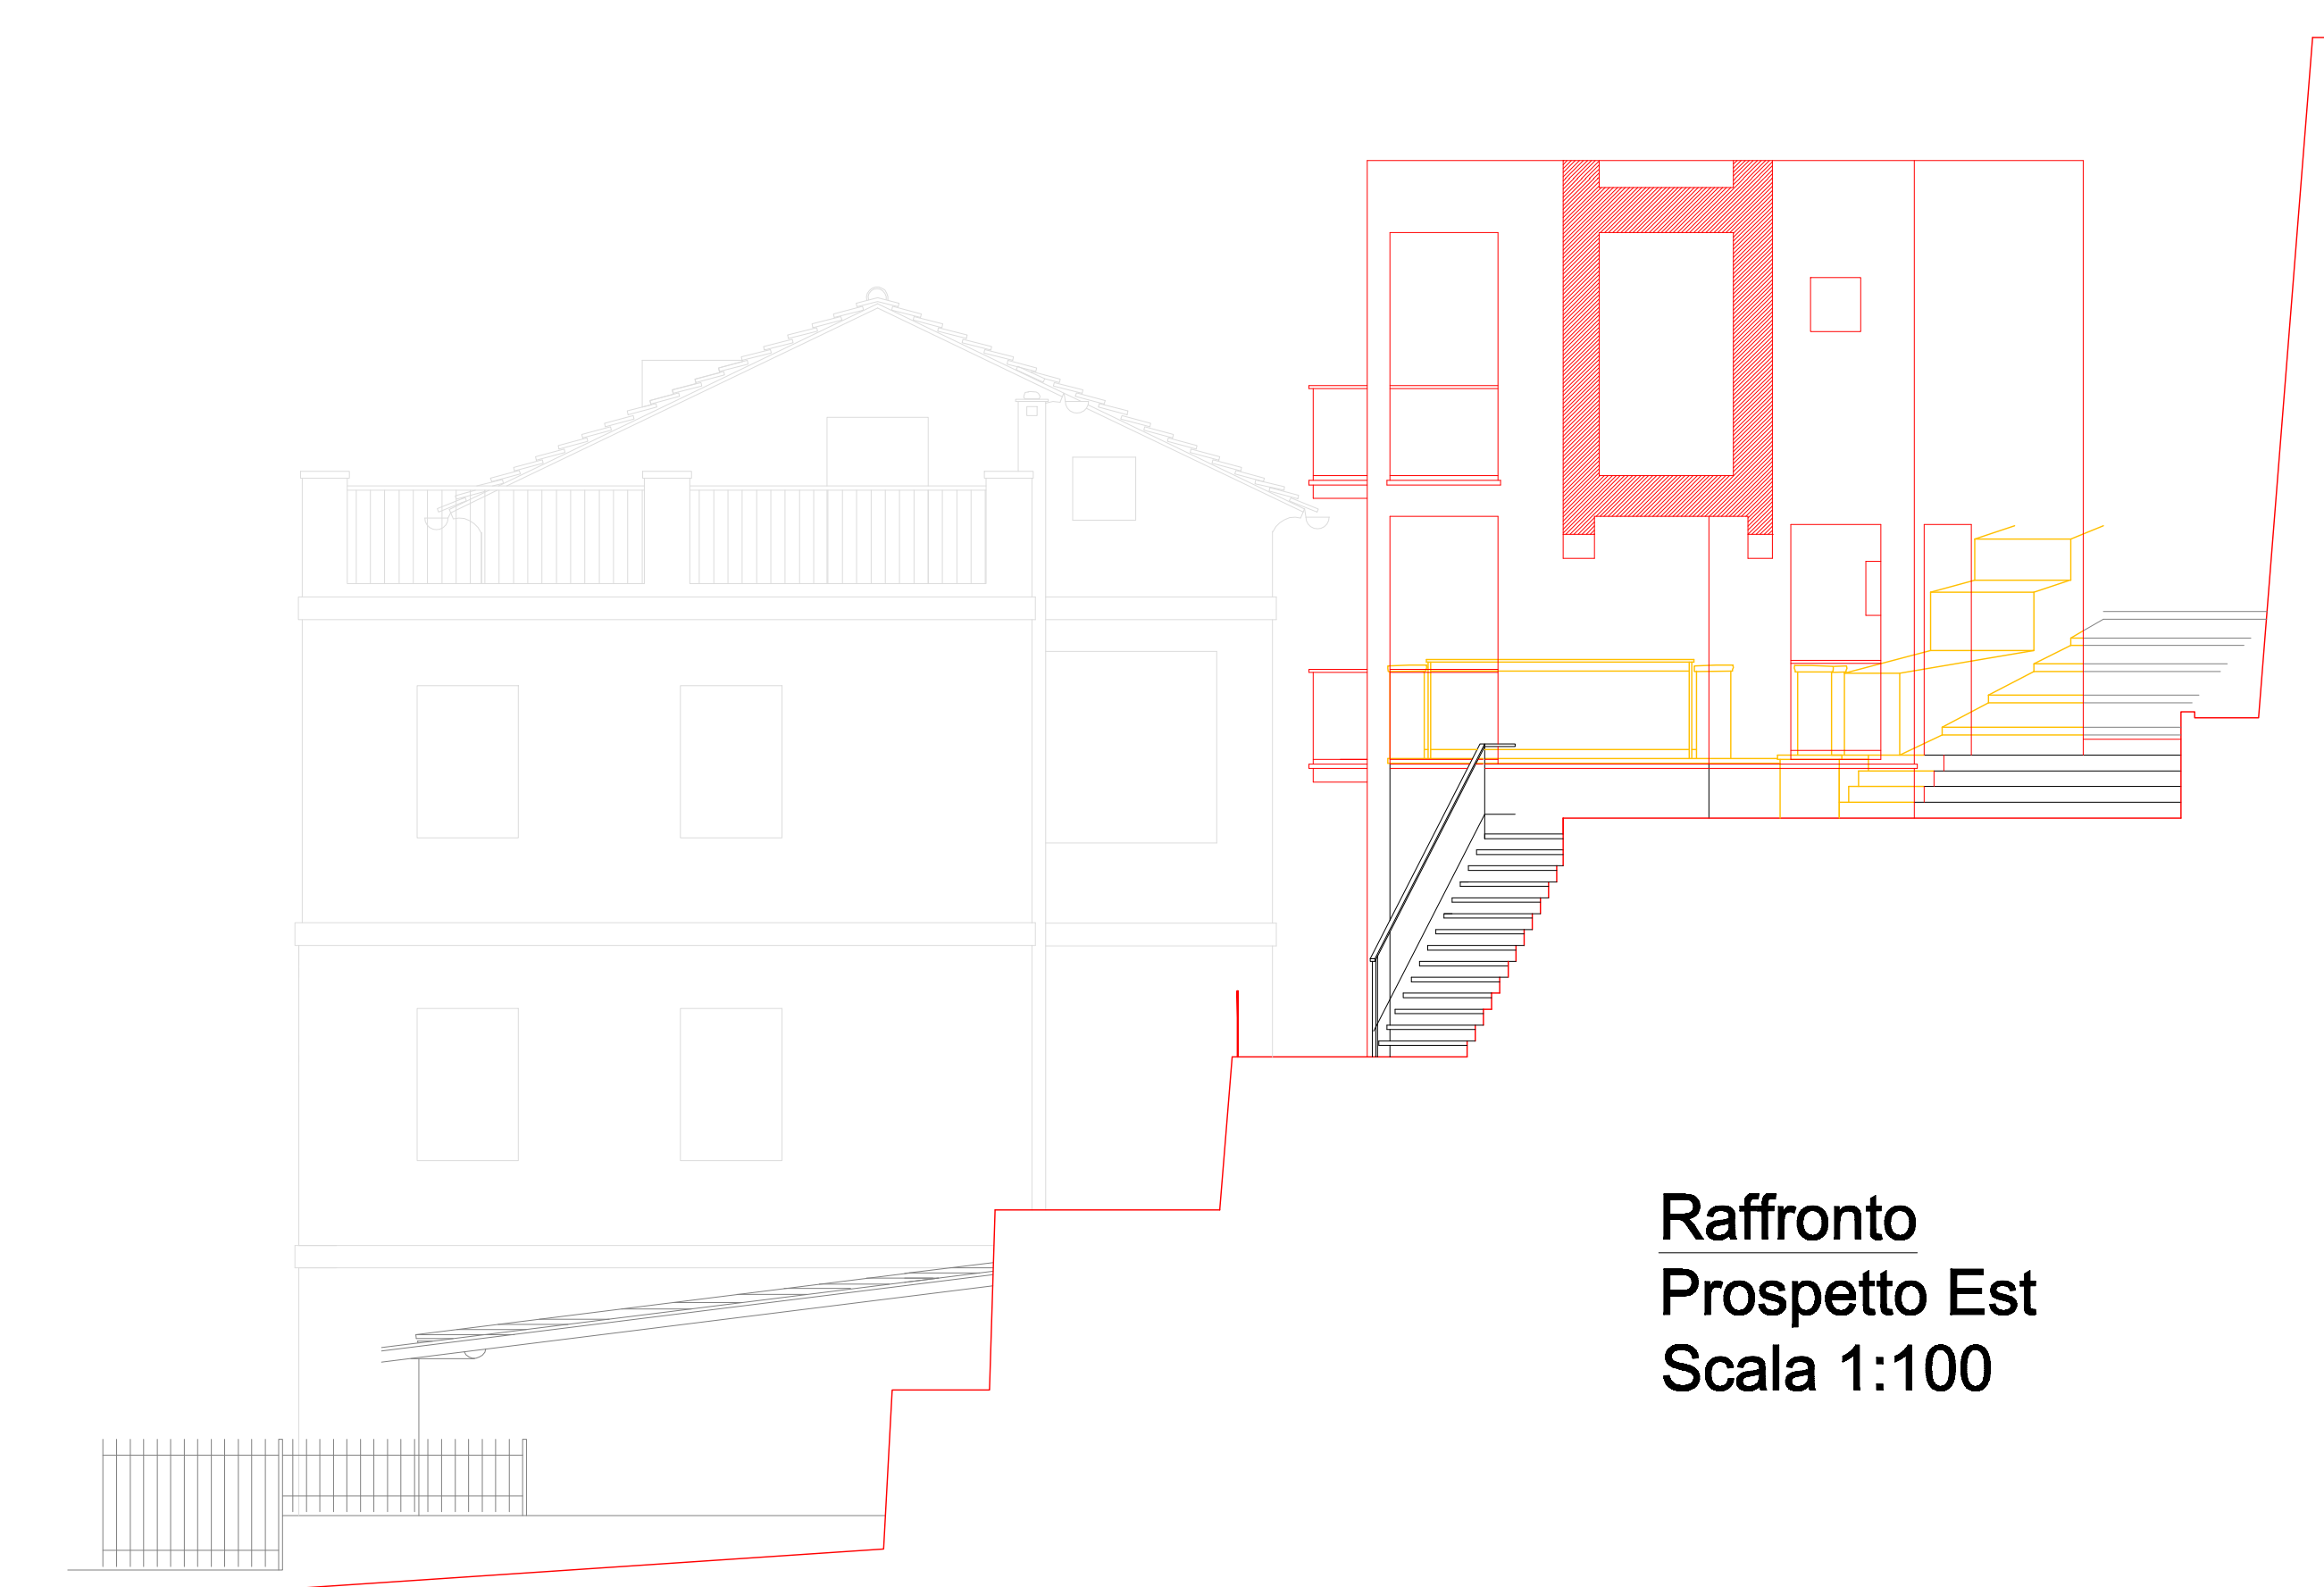

Raffronto
Prospetto Est
Scala 1:100

Studio tecnico Ing. GIOVANNI MURAGLIA via del Cigno n°3, 17024 Finale Ligure

COMUNE DI FINALE LIGURE (SV)

OPERA:

S.U.A.P. - ART.12 L.R.10/2012

REALIZZAZIONE DI N°2 SUITES
DEPENDANCEHOTEL HOLIDAY
IN VARIGOTTI, VIA DEGLI ULIVI 45, FOGLIO 29 MAPP.558
IN ATTUAZIONE CREDITO EDILIZIO
CONVENZIONE URBANISTICA DEL 28/01/2015

TAVOLA:

RAFFRONTO
PIANTE, PROSPETTI E SEZIONE

Progettista: Dott. Ing. GIOVANNI MURAGLIA

i committenti:

data integraz.:
NOV. 2020

tav.:

8 ter