




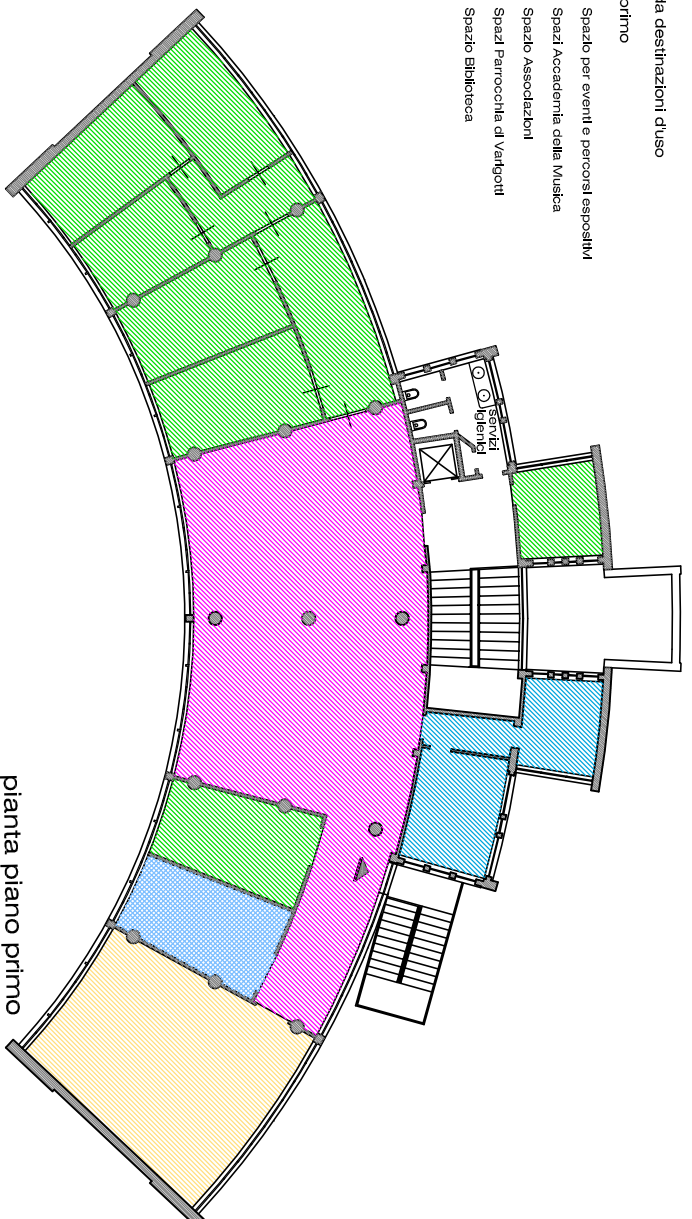
 

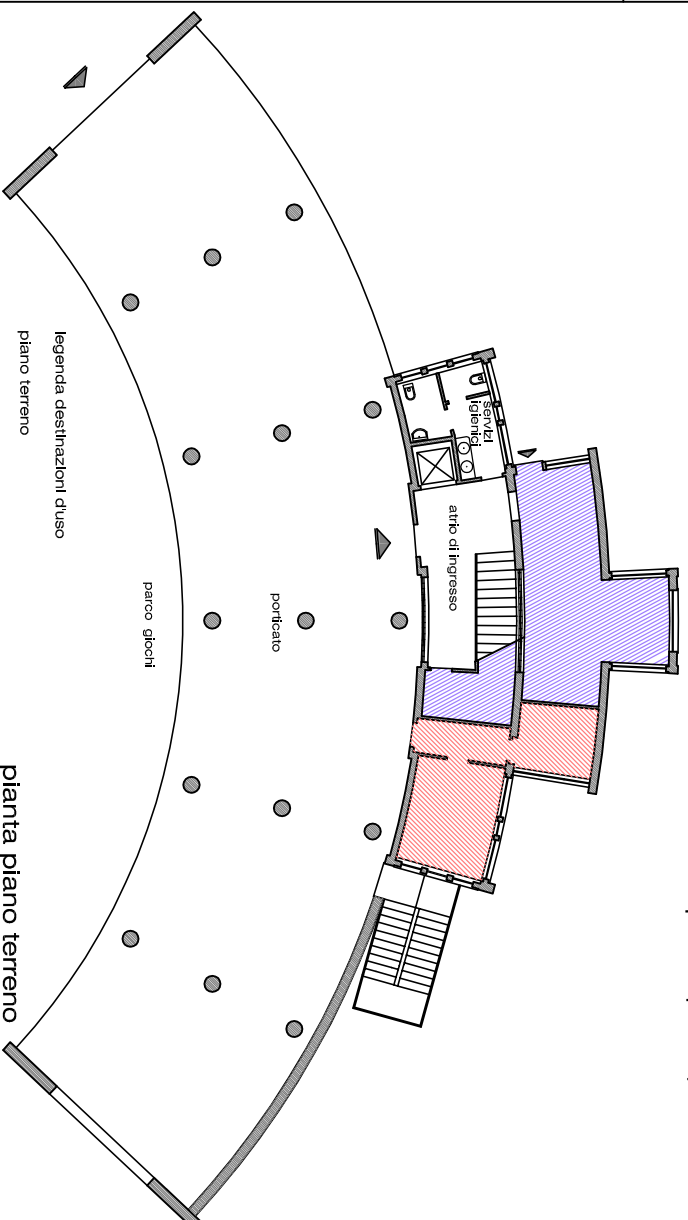


- legenda destinazioni d'uso
- piano primo
-  Spazio per eventi e percorsi espositivi
 -  Spazi Accademia della Musica
 -  Spazi Associazioni
 -  Spazi Parrrocchie di Varigotti
 -  Spazio Biblioteca



pianta piano primo

- legenda destinazioni d'uso
- piano terreno
-  locali a disposizione del Comune
 -  magazzino G.S.



pianta piano terreno

COMUNE DI FINALE LIGURE
 Provincia di Savona
 Settore Territorio Ambiente Opere Lavori
 Servizio Patrimonio - Scuole - Impianti Sportivi

Locali Centro Civico Fontana
 di Varigotti
 Destinazioni d'uso

Planimetrie Piani Terreno e
 Primo

TAVOLA UNICA

DATA gennaio 2016		IL DISEGNATORE (Geom. Albino CASANOVA)	
SCALA 1:100		SPAZIO RISERVATO ALLA PUBBLICA AMMINISTRAZIONE	
RESPONSABILE DEL SERVIZIO PATRIMONIO (Geom. Albino CASANOVA)		PROGETTISTA (Geom. Albino CASANOVA)	
VISTO: IL SINDACO (Ugo FRASCHERELLI)		IL DIRIGENTE DEL SETTORE (Dott. Eugenio MINUTTO)	