



# COMUNE DI FINALE LIGURE

Provincia di Savona


## VARIANTE AL PROGETTO DI UTILIZZO COMUNALE DELLE AREE DEMANIALI MARITTIME

- LEGGE REGIONE LIGURIA N. 13/1999 S.M. -

### TRATTO DI ARENILE A LEVANTE DEL PORTO DI CAPO S. DONATO

ALLEGATO

**F<sub>1</sub>**

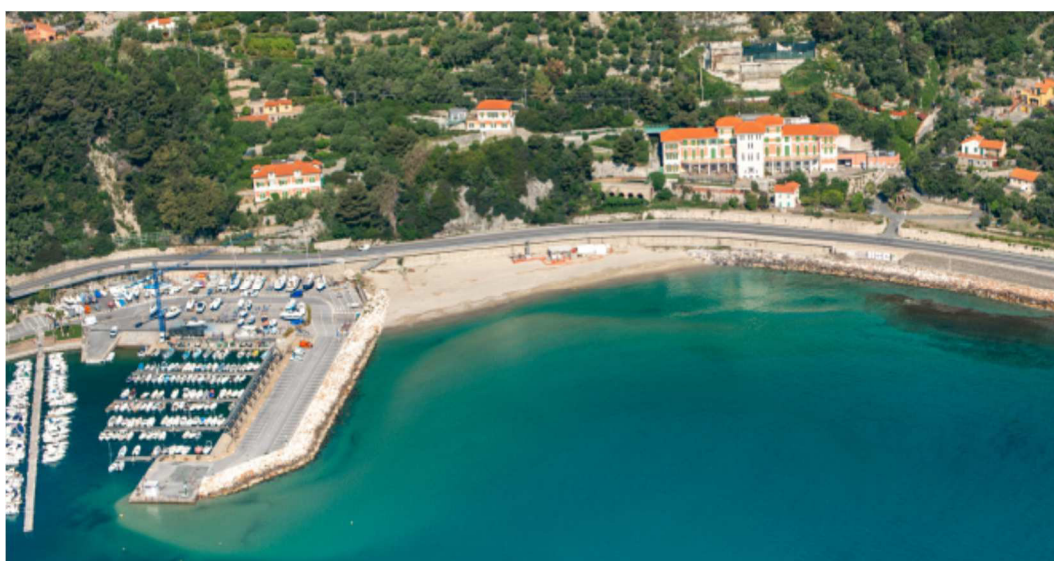

OGGETTO

**VARIANTE AL PROGETTO DI UTILIZZO  
COMUNALE DELLE AREE DEMANIALI  
MARITTIME: stralcio TAVOLA N.7 –  
PROGETTO Finale Marina – Finalpia**

TECNICO  
INCARICATO

Arch. Laura CONTE  
Via T. Pertica, 25 – 17024 Finale Ligure (SV)  
Cod. Fisc. CNT LRA 62A54 I480F  
Part. IVA 00937870095  
E\_mail: laura\_conte@libero.it  
PEC: laura.conte@archiworldpec.it

DATA


maggio 2021

REVISIONE

SCALA

-

NOTE

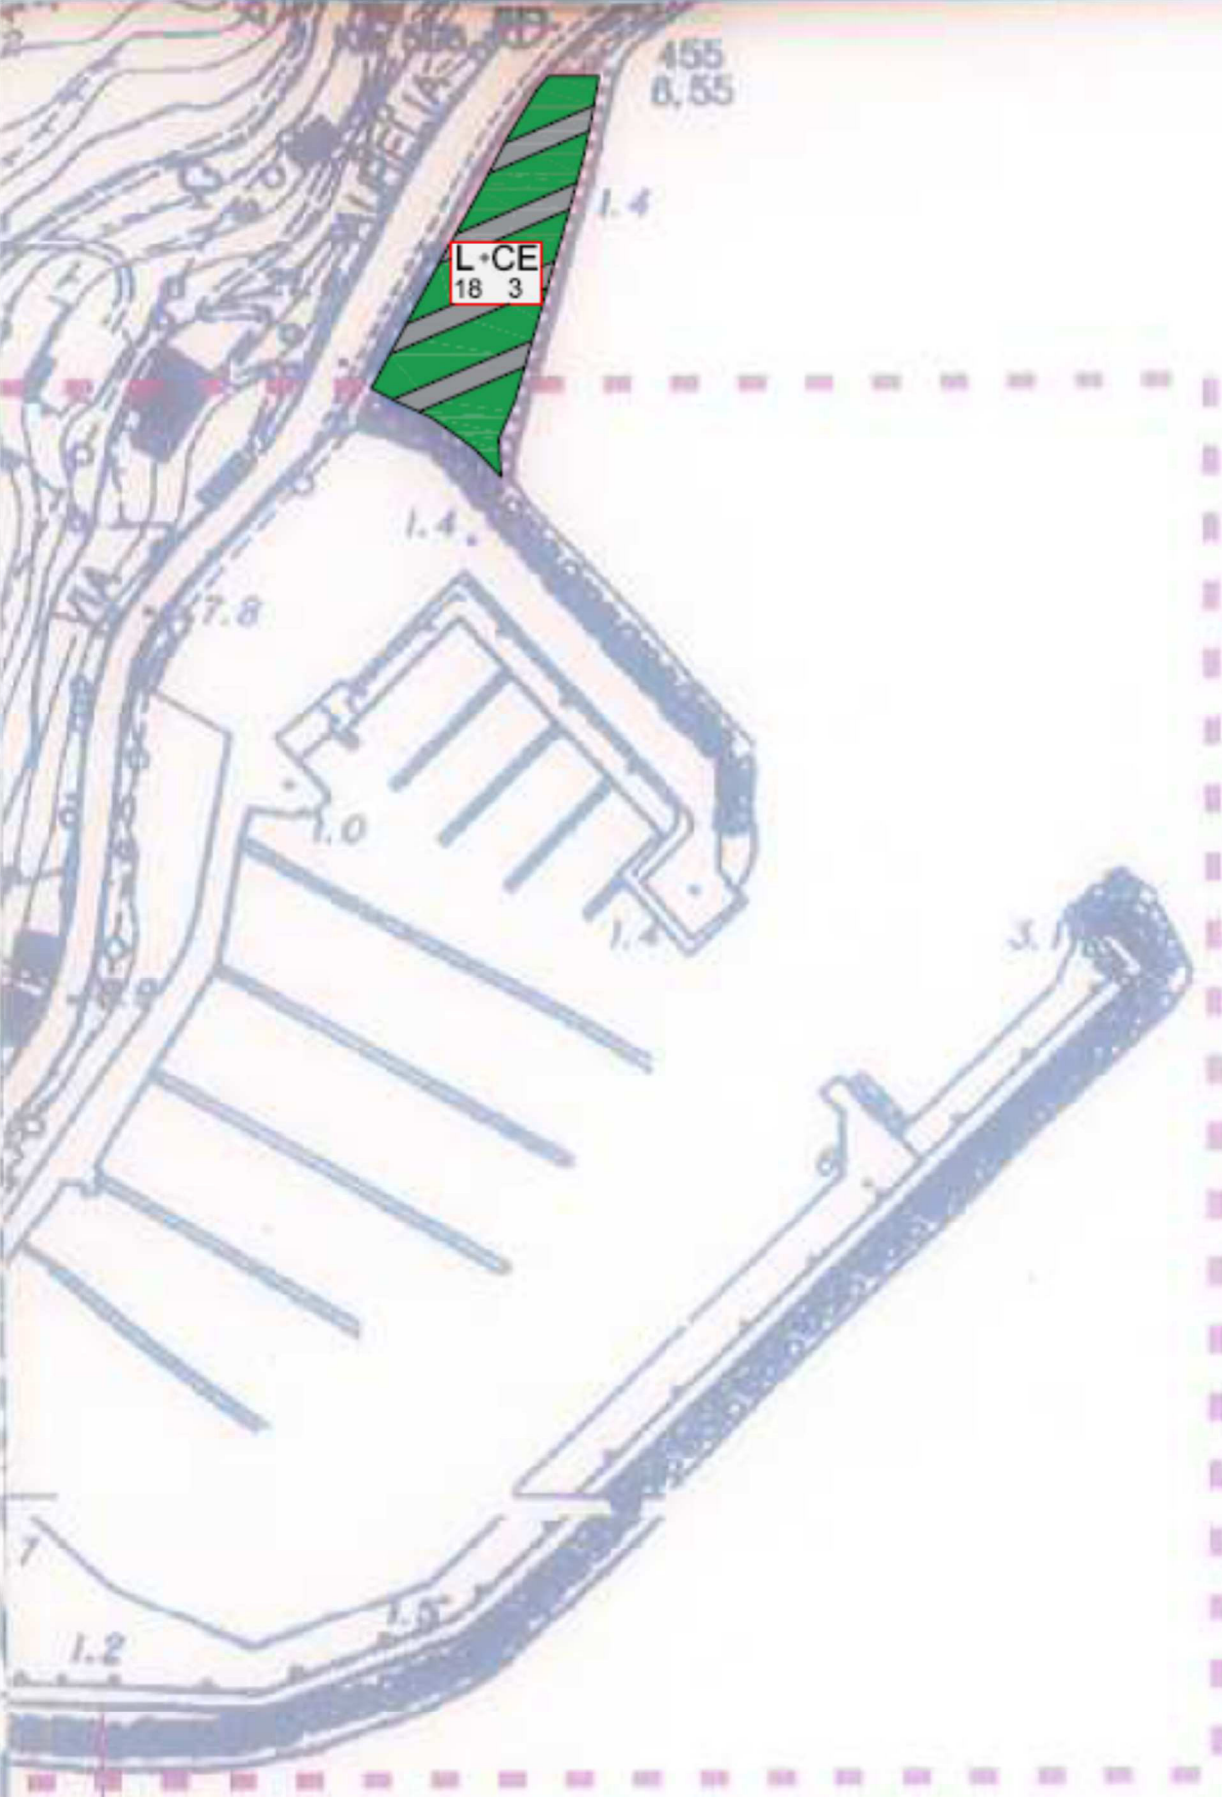

**P.P del PORTO TURISTICO  
DI CAPO S. DONATO**



**SPIAGGIA LIBERA ATTREZZATA**