## Pianta progetto - SITUAZIONE ESTIVA

scala 1:100

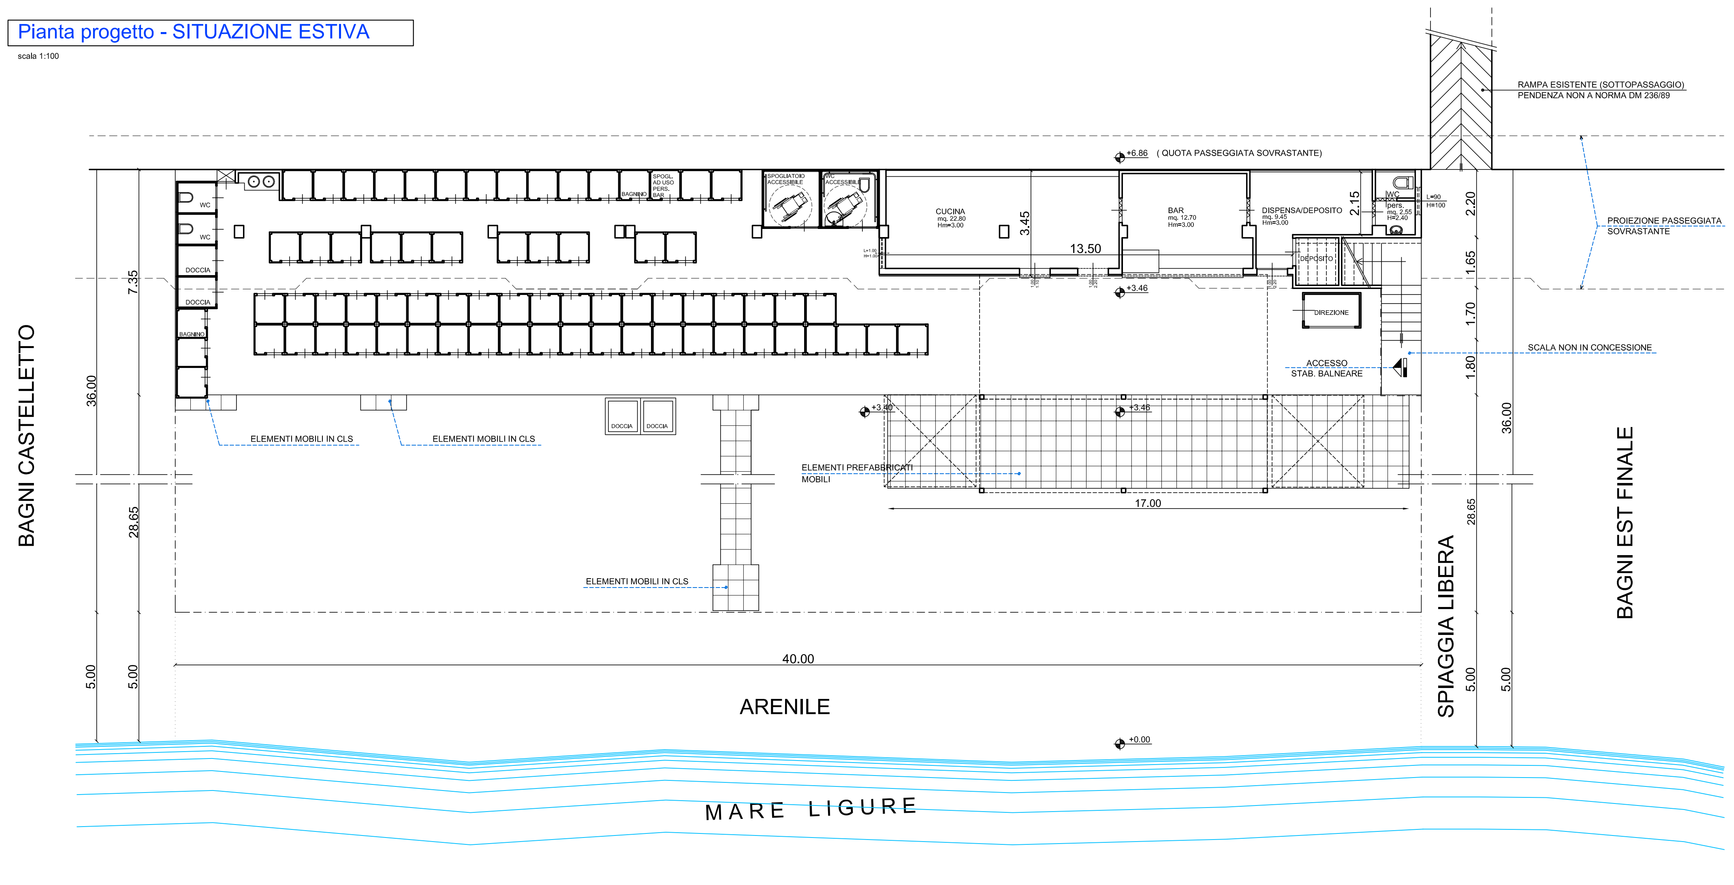


## Coperture progetto - SITUAZIONE ESTIVA

scala 1:100

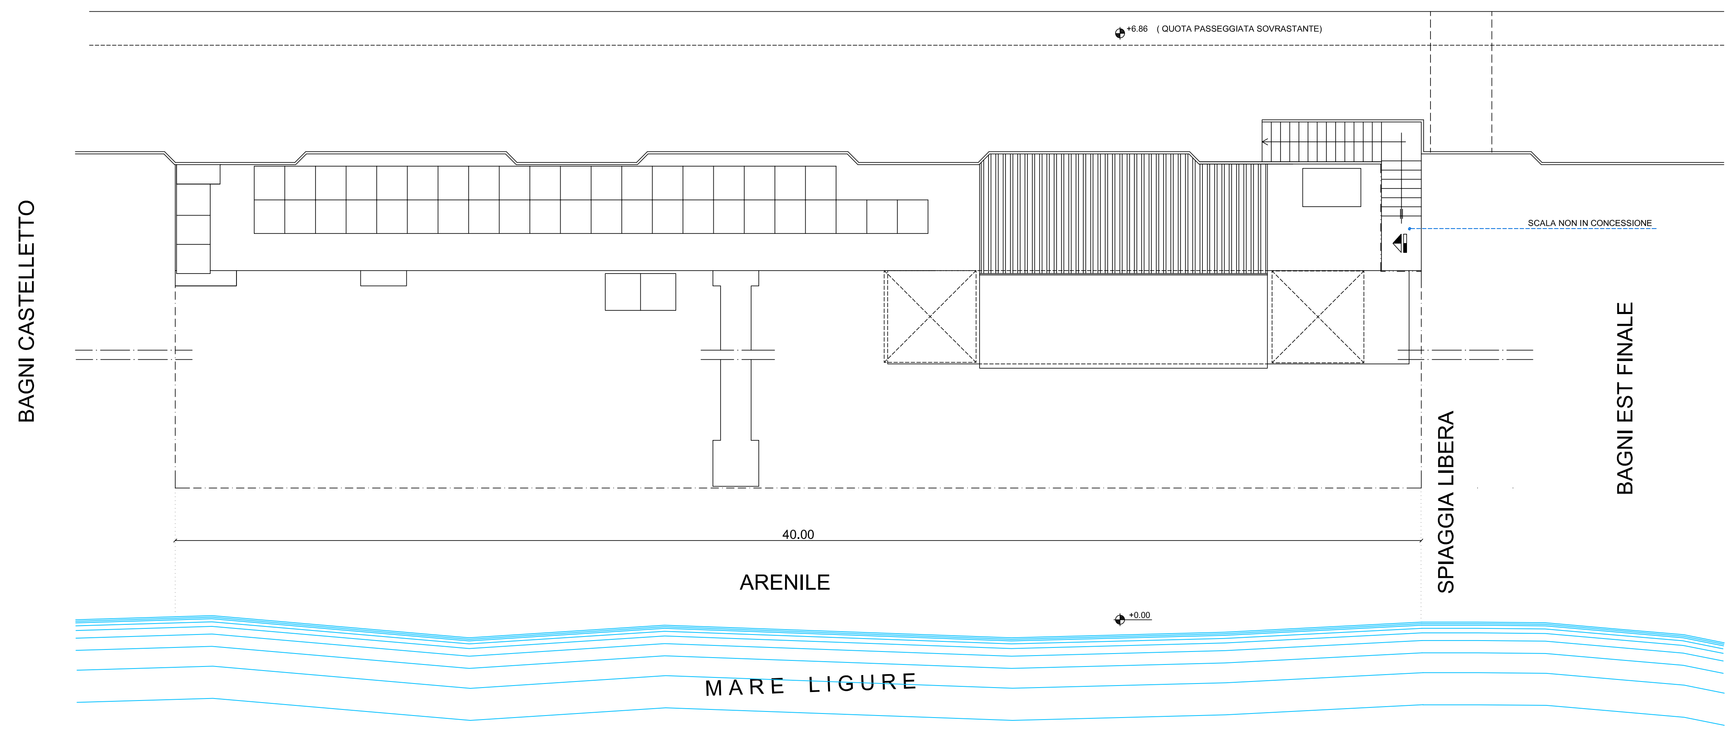


# comune di finale ligure

- provincia di savona -

AMPLIAMENTO MANUFATTI ADIBITI A BAR E CUCINA
DELLO STABILIMENTO BALNEARE CON INSEGNA "BAGNI FINALPIA"
IN VARIANTE AL VIGENTE PUC

Tavola n. **5**

scala 1:100

PROGETTO
Pianta e coperture, situazione estiva


Il Concessionario: Andrea ROSSI
in qualità di Legale rappresentante della società
BAGNI FINALPIA di Rossi Andrea - S.a.s.
Strada provinciale Aurelia - 17024 Finale Ligure (SV)
P.IVA 01085290094

Il Tecnico: Architetto Laura CONTE
Via T. Pertica, 25 - Finale Ligure
Cod. Fisc. CNT LRA 62A54 I480F
Part. I.V.A. 00937870095
Iscr. Albo Architetti Savona n.219


| file autocad: | file: | archivio: | disegnatore: |
|---|---|---|---|
| | | aggiornamento: | data: aprile 2019 |