

**COMUNE DI FINALE LIGURE**  
**Provincia di Savona**

PIANO URBANISTICO COMUNALE

AGGIORNAMENTO EX ART. 43 L.R. 36/1997 e s.m.ei.  
PROGETTO DEFINITIVO

Oggetto :

STRALCIO TAV. 6D  
PROPOSTA DI AGGIORNAMENTO

SCALA

1:1000

DATA

FEBBRAIO 2019

Tav. n.

**D**

**Autori del Progetto Definitivo:**

UFFICIO TECNICO COMUNALE  
SERVIZIO URBANISTICA:  
Arch. Marco Roberto RULLI  
Geom. Dario SCOTTO

IL SINDACO

avv. Ugo FRASCHERELI

IL DIRIGENTE


arch. Marco Roberto RULLI

IL SEGRETARIO COMUNALE


dott. Achille MACCAPANI

L'ASSESSORE ALL'URBANISTICA

arch. Marinella ORSO

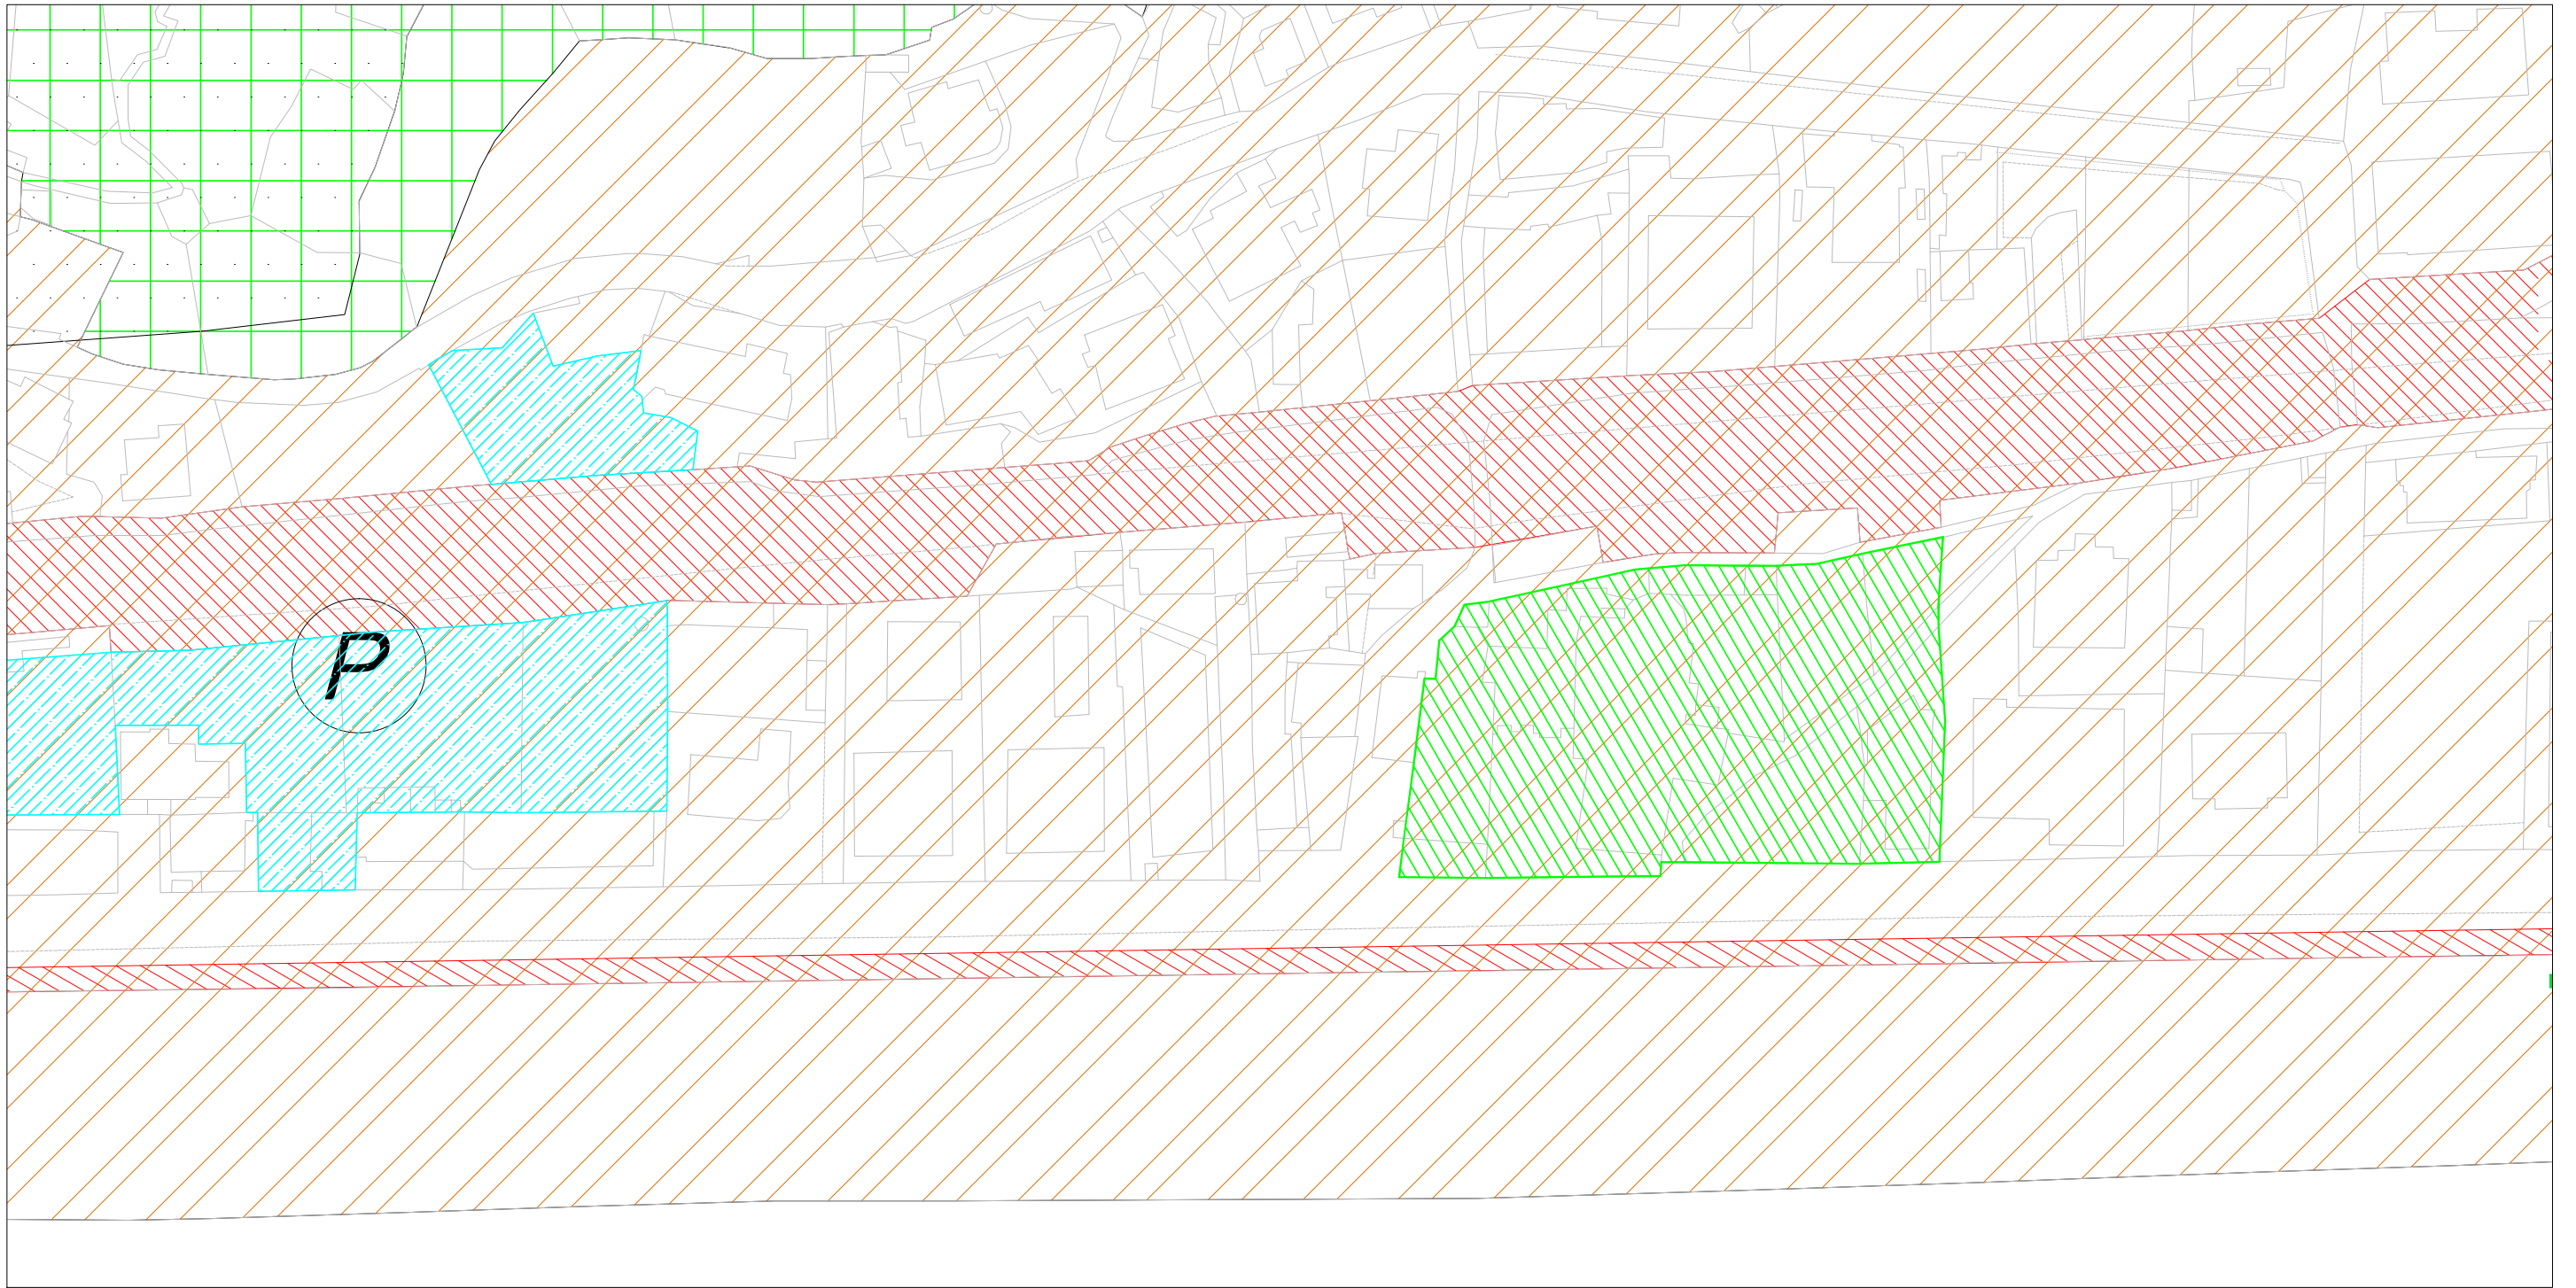

LEGENDA

 Aree a servizi pubblici e/o di uso pubblico di previsione in aggiornamento del vigente PUC