

VOLUMI ESISTENTI DA ASSOGGETTARE IN VIA TRANSITORIA A MANUTENZIONE ORDINARIA E STRAORDINARIA E DESTINARE A SERVIZI PORTUALI

PROIEZIONE PASSEGGIATA PEDONALE A SBALZO

PROIEZIONE PASSERELLA DI COLLEGAMENTO PEDONALE AURELIA


S.S. 1 AURELIA

SISTEMA RISALITA/SCALE-ASCENSORE E SERVIZI IGIENICI

AUTORIMESSA SUPERIORE

ACCESSO PEDONALE AUTORIMESSA SUPERIORE

STRALCIO BANCHINA DI TRANSITO

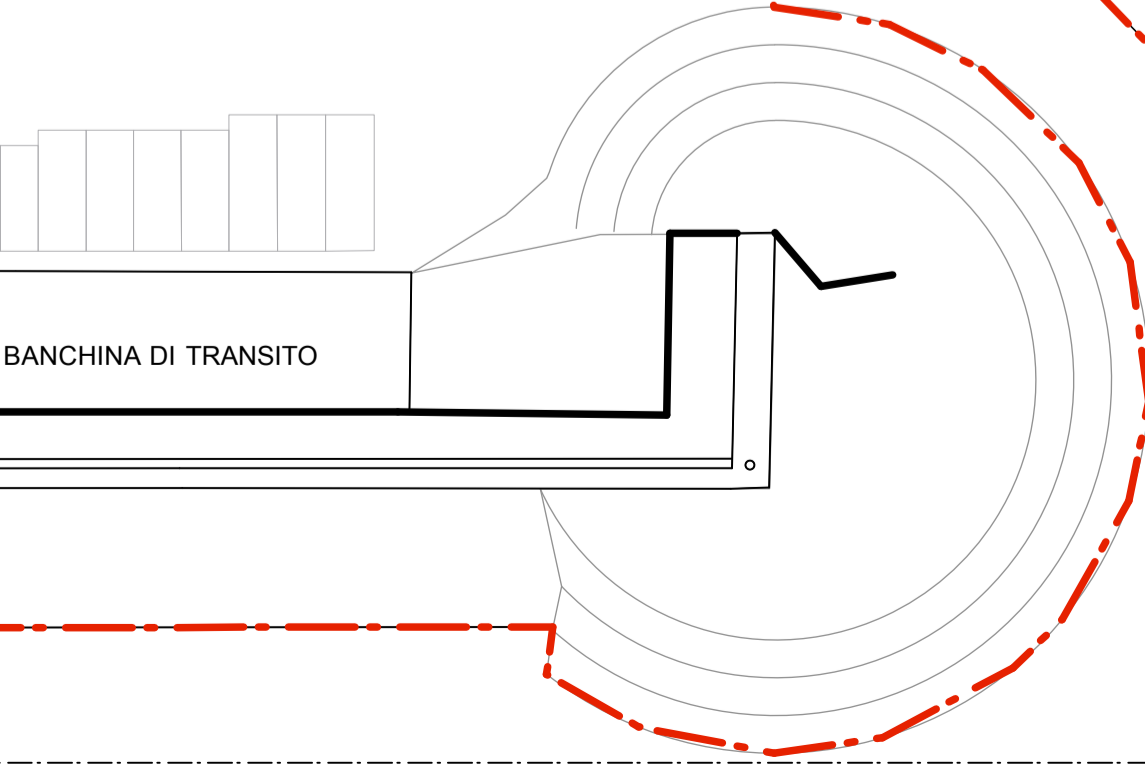

BANCHINA DI TRANSITO

ZONA TECNICA

VASCA DI LAVAGGIO

GRU PESCA PROFESSIONALE

SCIVOLO

SPAZI PEDONALI Q. 1,70

IMPIANTO FOTOVOLTAICO

BANCHINA Q. 0,90

VIABILITA' VEICOLARE

SPAZI PEDONALI

BANCHINA DI RIVA Q. 1,20

VUOTO SU LOCALI Q. 1,90

VUOTO SU LOCALI Q. 1,90

SPAZI PEDONALI Q. 1,80

PIAZZA GRADONATA

BANCHINA DI FONDO Q. 1,20

SERVIZI IGIENICI Q. 2,50 - 3,00

SERVIZI PORTUALI

PESCA PROFESSIONALE

NUOVA POSIZIONE DISTRIBUTORE CARBURANTI

V. STRALCIO

BANCHINA DI TRA

LEGENDA

- - - LIMITI DI PIANO
- - - FASCIA RISPETTO STRADALE
- INGRESSO VEICOLARE
- INGRESSO PEDONALE

Committente :
COMUNE DI FINALE LIGURE
 Via Pertica 29 - 17024 FINALE LIGURE (SV)

Oggetto :
SCHEMA DI ASSETTO URBANISTICO DI REVISIONE ED AGGIORNAMENTO DELLO S.U.A. PER IL COMPLETAMENTO DEL PORTO TURISTICO MARINA DI S. DONATO

Titolo elaborato:
PLANIMETRIA DI PROGETTO CON SISTEMAZIONI ESTERNE ED INFRASTRUTTURE - Q. +5,50

- STATO ATTUALE
- PROGETTO
- CONFRONTO

SCALA 1:500
 DATA 25 maggio 2018

Cliente: Incarico: Tav. n.:
FLG 15 B.5.3.2

MODIFICHE		
n°	data	descrizione
1	18.10.18	aggiornamento
2	28.06.19	agg. opere marittime
3		
4		
5		

Progetto urbanistico e architettonico:

GALLARATI ARCHITETTI
 Via Nizza 74 sc.d
 16145 - GENOVA
 tel. +39 010 8660248 - fax +39 010 86607519
 e mail: info@gallaratiarchitetti.com
 website: www.gallaratiarchitetti.com

Progetto opere marittime
ING. FABRIZIO RUGGERI
 Via Antica Romana di Dumeo 210
 16166 - GENOVA
 tel. +39 010 3778116

