

LEGENDA

- - - LIMITI DI PIANO
- - - FASCIA RISPETTO STRADALE
- ▶ INGRESSO VEICOLARE
- ▶ INGRESSO PEDONALE

Committente:
COMUNE DI FINALE LIGURE
 Via Pertica 29 - 17024 FINALE LIGURE (SV)

Oggetto:
SCHEMA DI ASSETTO URBANISTICO DI REVISIONE ED AGGIORNAMENTO DELLO S.U.A. PER IL COMPLETAMENTO DEL PORTO TURISTICO MARINA DI S. DONATO

Titolo elaborato:
PLANIMETRIA DI PROGETTO CON SISTEMAZIONI ESTERNE ED INFRASTRUTTURE - COPERTURE

- STATO ATTUALE
- PROGETTO
- CONFRONTO

SCALA 1:500
 DATA 25 maggio 2018

Cliente: **FLG 15** Incarico: **B.5.3.3** Tav. n.:



MODIFICHE

n°	data	descrizione
1	18.10.18	aggiornamento
2	28.06.19	agg. opere marittime
3		
4		
5		

Progetto urbanistico e architettonico:
GALLARATI ARCHITETTI

Via Nizza 74 sc.d
 16145 - GENOVA
 tel. +39 010 8660248 - fax +39 010 86607519
 e mail: info@gallaratiarchitetti.com
 website: www.gallaratiarchitetti.com

Progetto opere marittime
ING. FABRIZIO RUGGERI
 Via Anicia Romana di Dumeo 210
 16166 - GENOVA
 tel. +39 010 3778116

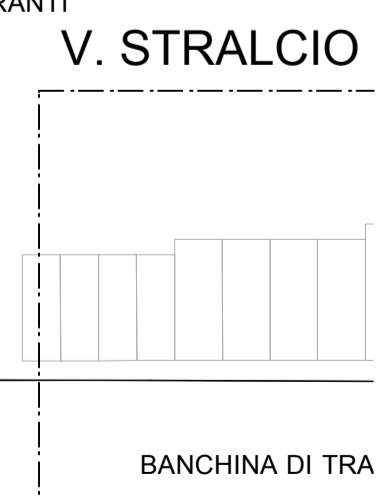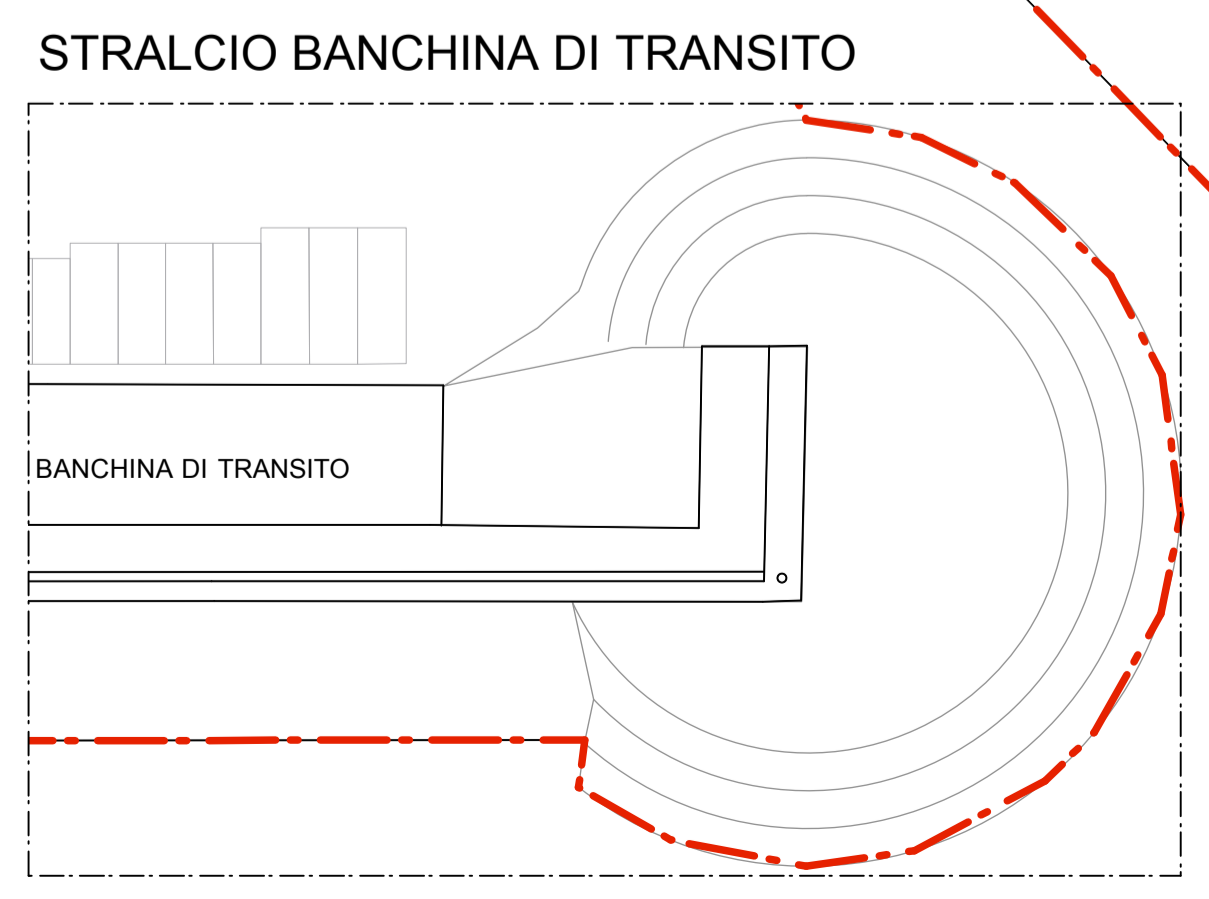

BANCHINA DI TRA