

### LEGENDA

- LIMITI DI PIANO
- FASCIA RISPETTO STRADALE
- COMPARTI DI INTERVENTO
- SEDIME EDIFICI, N. PIANI U. MINIME DI INTERVENTO
- ZONA TECNICA
- ZONA SPORTIVA PARCO DERIVE
- PERCORSI PEDONALI ESTERNI AREA PORTUALE
- PERCORSI E SPAZI PEDONALI
- PERCORSI PEDONALI VEICOLARI DI SERVIZIO
- COLLEGAMENTO CON PASSEGGIATA VARIGOTTI
- PARCHEGGI (246 p.a.)  
n. 151 posti auto scoperti  
n. 95 posti auto coperti
- INGRESSO VEICOLARE ALL'AREA PORTUALE
- INGRESSO PEDONALE O VEICOLARE DI SERVIZIO

Committente:  
**COMUNE DI FINALE LIGURE**  
Via Pertica 29 - 17024 FINALE LIGURE (SV)

Oggetto:  
**SCHEMA DI ASSETTO URBANISTICO DI REVISIONE ED AGGIORNAMENTO DELLO S.U.A. PER IL COMPLETAMENTO DEL PORTO TURISTICO MARINA DI S. DONATO**

Titolo elaborato:  
**PLANIMETRIA DI PROGETTO, CON DESTINAZIONI D'USO E NUMERO DEI PIANI**

- STATO ATTUALE
- PROGETTO
- CONFRONTO

SCALA 1:500  
DATA 25 maggio 2018



Cliente: **FLG 15** Incarico: **B.5.3.4** Tav. n.:

| n° | data     | descrizione             |
|----|----------|-------------------------|
| 1  | 18/10/18 | Aggiornamento elaborati |
| 2  | 28.06.19 | agg. opere marittime    |
| 3  |          |                         |
| 4  |          |                         |
| 5  |          |                         |

Progetto urbanistico e architettonico:

**GALLARATI ARCHITETTI**  
Via Nizza 74 sc.d  
16145 - GENOVA  
tel. +39 010 8605248 - fax +39 010 8607519  
e mail: info@gallaratiarchitetti.com  
website: www.gallaratiarchitetti.com

Progetto opere marittime  
**ING. FABRIZIO RUGGERI**  
Via Antica Ramona di Dumeo 210  
16166 - GENOVA  
tel. +39 010 3778116

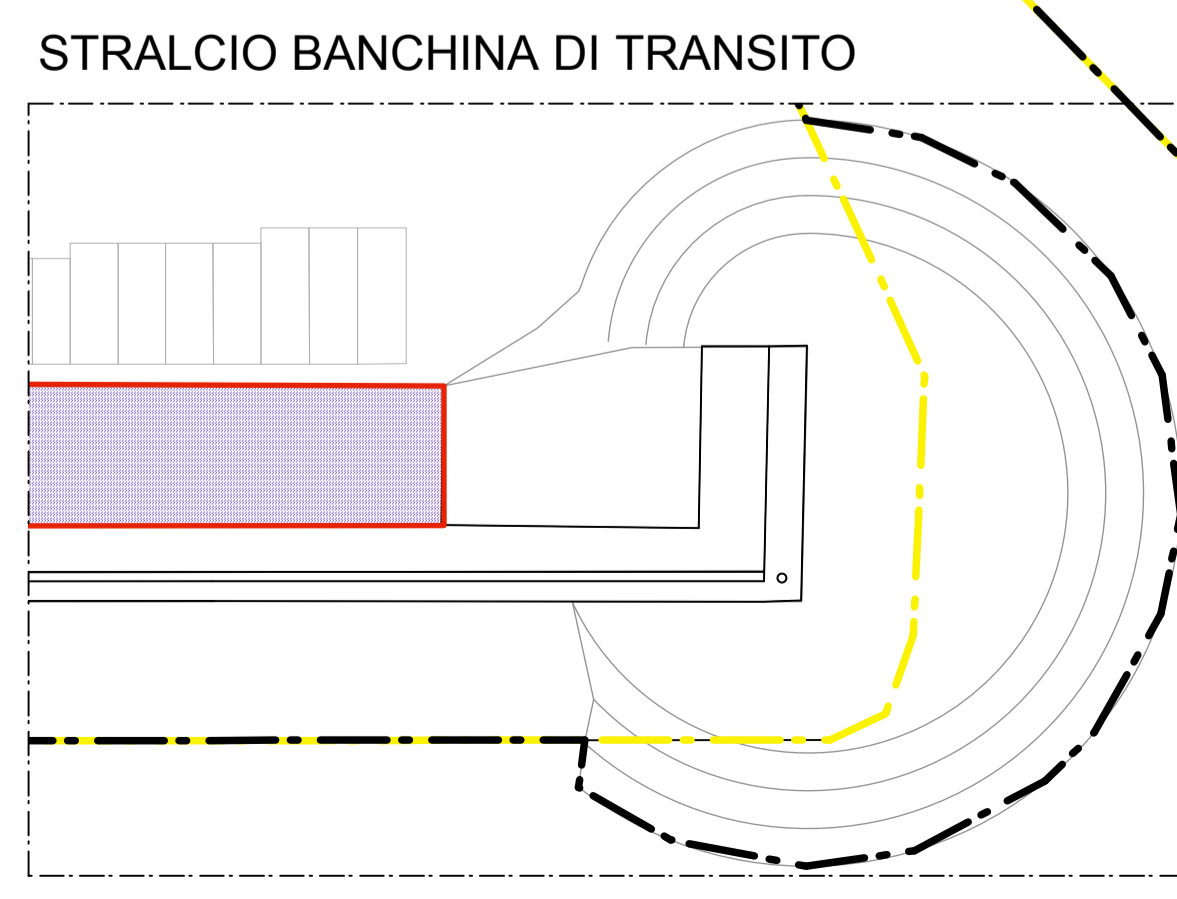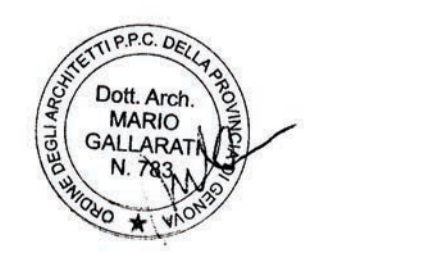

V. STRALCIO