

LEGENDA

- - - LIMITI DI PIANO
- - - FASCIA RISPETTO STRADALE
- - - RETE NERE PRINCIPALE
- - - RETE IDRICA
- RETE GAS
- RETE TELEFONICA
- LINEA ELETTRICA
- + LAMPIONI STRADALI (palo alto)
- + LAMPIONI STRADALI (palo basso)

Committente :
COMUNE DI FINALE LIGURE
 Via Pertica 29 - 17024 SAVONA (SV)

Oggetto :
SCHEMA DI ASSETTO URBANISTICO DI REVISIONE ED AGGIORNAMENTO DELLO S.U.A. PER IL COMPLETAMENTO DEL PORTO TURISTICO MARINA DI S. DONATO

Titolo elaborato:
PLANIMETRIA DI PROGETTO, CON SCHEMA IMPIANTI A RETE

- STATO ATTUALE
- PROGETTO
- CONFRONTO

SCALA 1:500
 DATA 25 maggio 2018


Cliente: Incarico: Tav. n.:
FLG 15 B.5.3.5

n°	data	descrizione
1	18/10/18	Aggiornamento elaborati
2	28.06.19	agg. opere marittime
3		
4		
5		


Progetto urbanistico e architettonico:

GALLARATI ARCHITETTI
 Via Nizza 74 sc.d
 16145 - GENOVA
 tel. +39 010 8605248 - fax +39 010 8607519
 e mail: info@gallaratiarchitetti.com
 website: www.gallaratiarchitetti.com

Progetto opere marittime
ING. FABRIZIO RUGGERI
 Via Antica Ramona di Dumeo 210
 16166 - GENOVA
 tel. +39 010 3776116

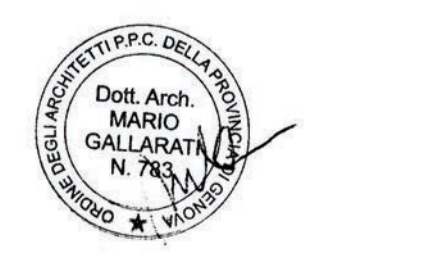

STRALCIO BANCHINA DI TRANSITO

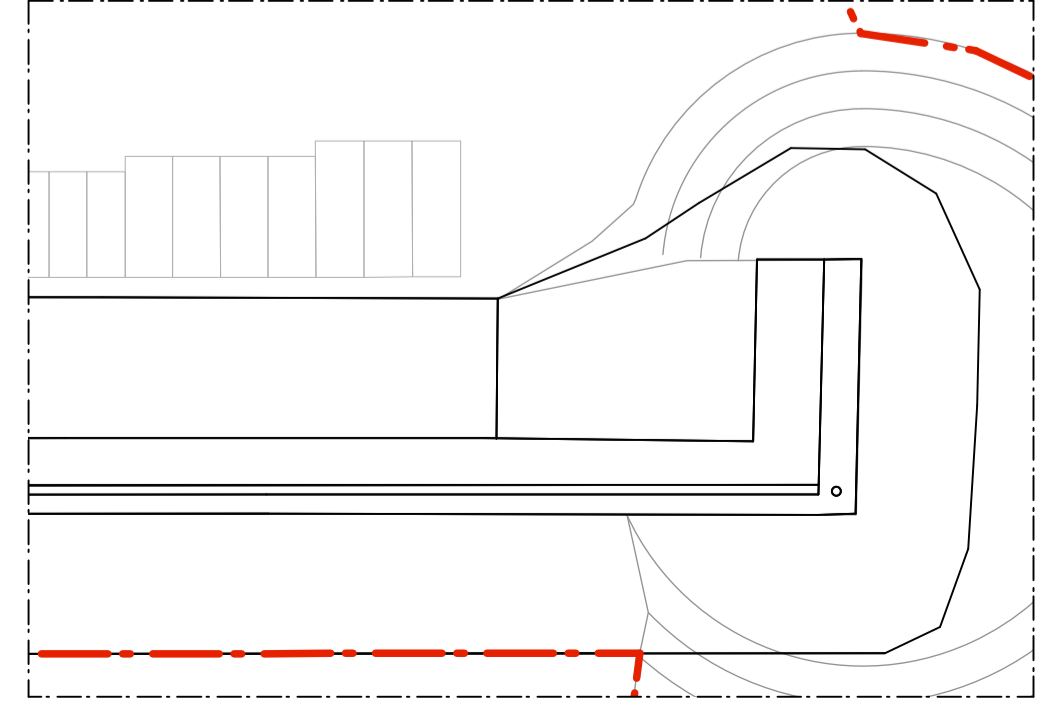

V. STRALCIO

