

LEGENDA

- LIMITI DI PIANO
- FASCIA RISPETTO S.S. N. 1 AURELIA
- - - CONFINI CATASTALI
- VOLUMI ESISTENTI
- VOLUMI ESISTENTI DA DEMOLIRE
- VOLUMI REALIZZATI 2006/2008
- NUOVA PASSEGGIATA PEDONALE
- ➔ INGRESSO VEICOLARE

ELENCHI CATASTALI

FOGLIO 28
 Mappali 438, 983, 1048, 1049, 1050, 1051 intestati a Provincia di Savona
 Mappali 1052, 1053, 1054, 1057 intestati a Demanio Pubblico dello Stato Pano Marina Mercantile

Committente:
COMUNE DI FINALE LIGURE
 Via Pertica 29 - 17024 FINALE LIGURE (SV)

Oggetto:
SCHEMA DI ASSETTO URBANISTICO DI REVISIONE ED AGGIORNAMENTO DELLO S.U.A. PER IL COMPLETAMENTO DEL PORTO TURISTICO MARINA DI S. DONATO

Titolo elaborato:
PLANIMETRIA DI STATO ATTUALE, CON LIMITI DI PIANO, CONFINI ED ELENCHI CATASTALI.



STATO ATTUALE
 PROGETTO
 CONFRONTO

SCALA 1:500
 DATA 05 febbraio 2018
 Cliente: Incarico: Tav. n.:
FLG 15 B.5.1.1

n°	data	descrizione
1	25/05/18	Aggiornamento elaborati
2	18/10/18	Aggiornamento elaborati
3		
4		
5		

Progetto urbanistico e architettonico:
GALLARATI ARCHITETTI
 ARCH. MARIO GALLARATI
 ARCH. GIACOMO GALLARATI
 Via Nizza 74 sc.d
 16145 - GENOVA
 tel. +39 010 8605248 - fax. +39 010 8607519
 e-mail: info@gallaratiarchitetti.com
 website: www.gallaratiarchitetti.com

Progetto opere marittime
ING. FABRIZIO RUGGERI
 Via Andrea Prometeo di Quarto 21/3
 16166 - GENOVA
 tel. +39 010 3778716

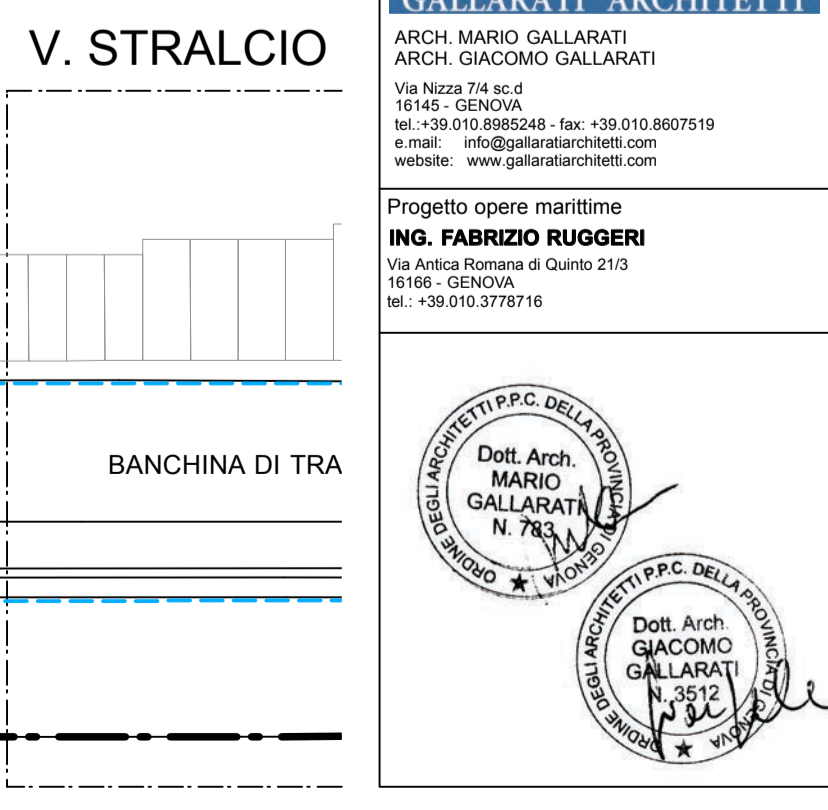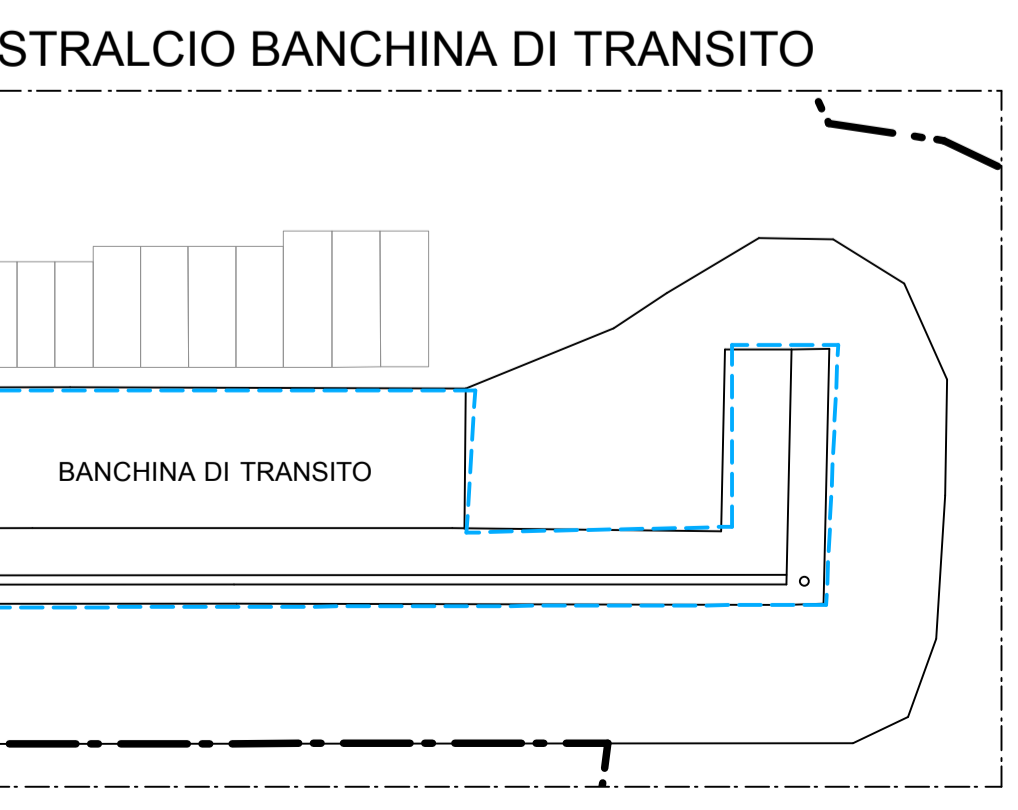

Progetto urbanistico e architettonico:
GALLARATI ARCHITETTI
 ARCH. MARIO GALLARATI
 ARCH. GIACOMO GALLARATI
 Via Nizza 74 sc.d
 16145 - GENOVA
 tel. +39 010 8605248 - fax. +39 010 8607519
 e-mail: info@gallaratiarchitetti.com
 website: www.gallaratiarchitetti.com

Progetto opere marittime
ING. FABRIZIO RUGGERI
 Via Andrea Prometeo di Quarto 21/3
 16166 - GENOVA
 tel. +39 010 3778716

Dott. Arch. MARIO GALLARATI N. 783
 Dott. Arch. GIACOMO GALLARATI N. 3512