



STRALCIO BANCHINA DI TRANSITO

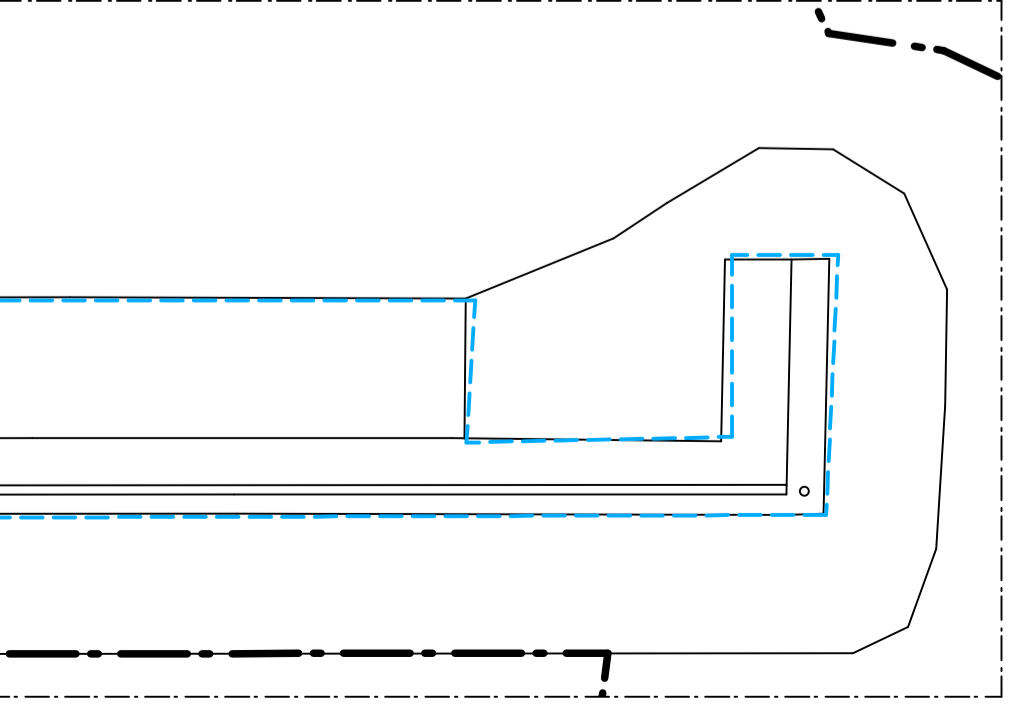

V. STRALCIO

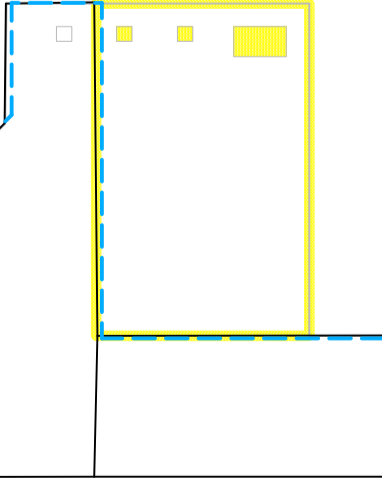

Committente :  
**COMUNE DI FINALE LIGURE**  
 Via Pertica 29 - 17024 FINALE LIGURE (SV)

Oggetto :  
**SCHEMA DI ASSETTO URBANISTICO DI REVISIONE ED AGGIORNAMENTO DELLO S.U.A. PER IL COMPLETAMENTO DEL PORTO TURISTICO MARINA DI S. DONATO**

Titolo elaborato:  
**PLANIMETRIA DI CONFRONTO STATO ATTUALE/ S.U.A. APPROVATO 2004**

- STATO ATTUALE
- PROGETTO
- CONFRONTO

SCALA 1:500  
 DATA 29 maggio 2018

Cliente: Incarico: Tav. n.:

**FLG 15 B.5.1.2**

n°	data	descrizione
1	18/10/18	Aggiornamento elaborati
2		
3		
4		
5		

Progetto urbanistico e architettonico:  
**GALLARATI ARCHITETTI**  
 ARCH. MARIO GALLARATI  
 ARCH. GIACOMO GALLARATI  
 Via Nizza 74 sc.d  
 16145 - GENOVA  
 tel. +39 010 8605248 - fax. +39 010 8607519  
 e-mail: info@gallaratiarchitetti.com  
 website: www.gallaratiarchitetti.com

Progetto opere marittime  
**ING. FABRIZIO RUGGERI**  
 Via Ardenza Romano di Quarto 2103  
 16166 - GENOVA  
 tel. +39 010 3778716

