S.S. 1 AURELIA

6

7

8

9

1

2

3

4

5

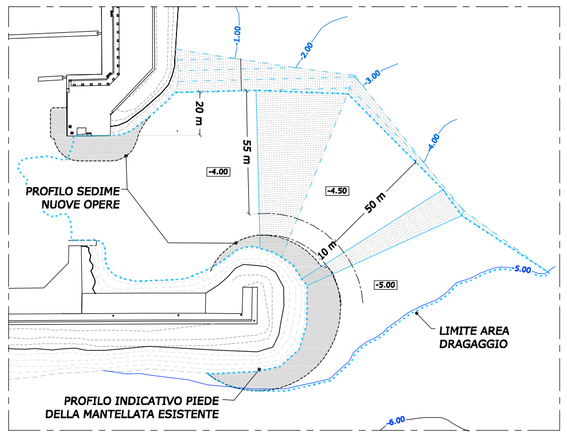

STRALCIO PIANTA DRAGAGGI
scala 1 : 2000

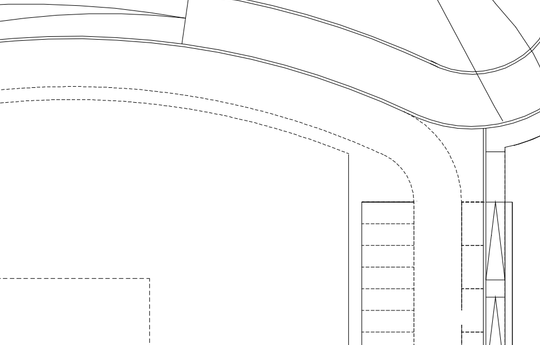

TESTATA SOTTOFLUTTO E SCIVOLO
RIF. TAV. B.5.2.13

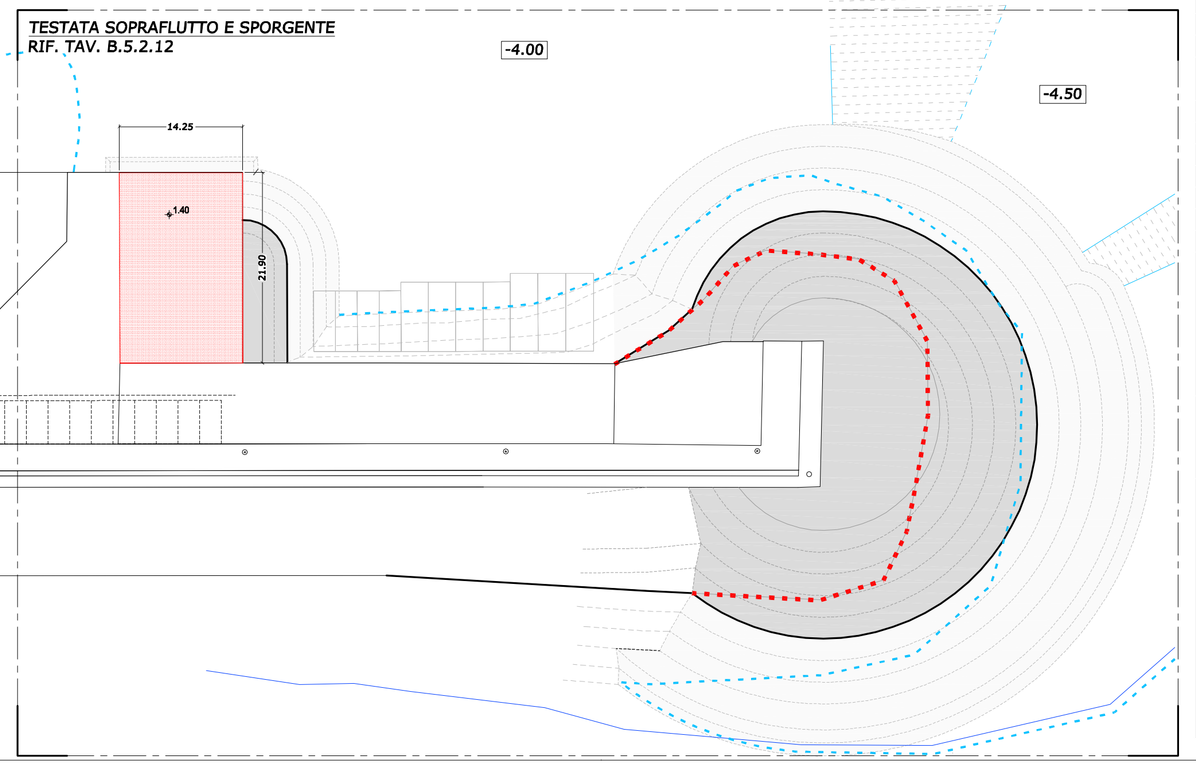

TESTATA SOPRAFLUTTO E SPORGENTE
RIF. TAV. B.5.2.12

Committente :

COMUNE DI FINALE LIGURE

Via Pertica 29 - 17024 FINALE LIGURE (SV)

Oggetto :

SCHEMA DI ASSETTO URBANISTICO DI REVISIONE ED AGGIORNAMENTO DELLO S.U.A. PER IL COMPLETAMENTO DEL PORTO TURISTICO MARINA DI S. DONATO

Titolo elaborato:

PLANIMETRIA DI PROGETTO OPERE MARITTIME

SCALA 1:500

DATA giugno 2019

Cliente:	Incarico:	Tav. n.:
FLG	15	B.5.2.1

MODIFICHE

n°	data	descrizione
1		
2		
3		
4		
5		

Progetto urbanistico e architettonico:

GALLARATI ARCHITETTI

ARCH. MARIO GALLARATI
ARCH. GIACOMO GALLARATI

Via Nizza 7/4 sc.d
16145 - GENOVA
tel. +39.010.8983248 - fax: +39.010.8607519
e.mail: info@gallaratiarchitetti.com
website: www.gallaratiarchitetti.com

Progetto opere marittime
ING. FABRIZIO RUGGERI
Via Antica Romana di Quinto 21/3
16166 - GENOVA
tel. +39.010.3778716
e.mail: fabruggeri@libero.it

ORDINE DEGLI INGEGNERI DELLA PROVINCIA DI GENOVA
DOTT.ING. RUGGERI FABRIZIO N° 5511