









STATO ATTUALE

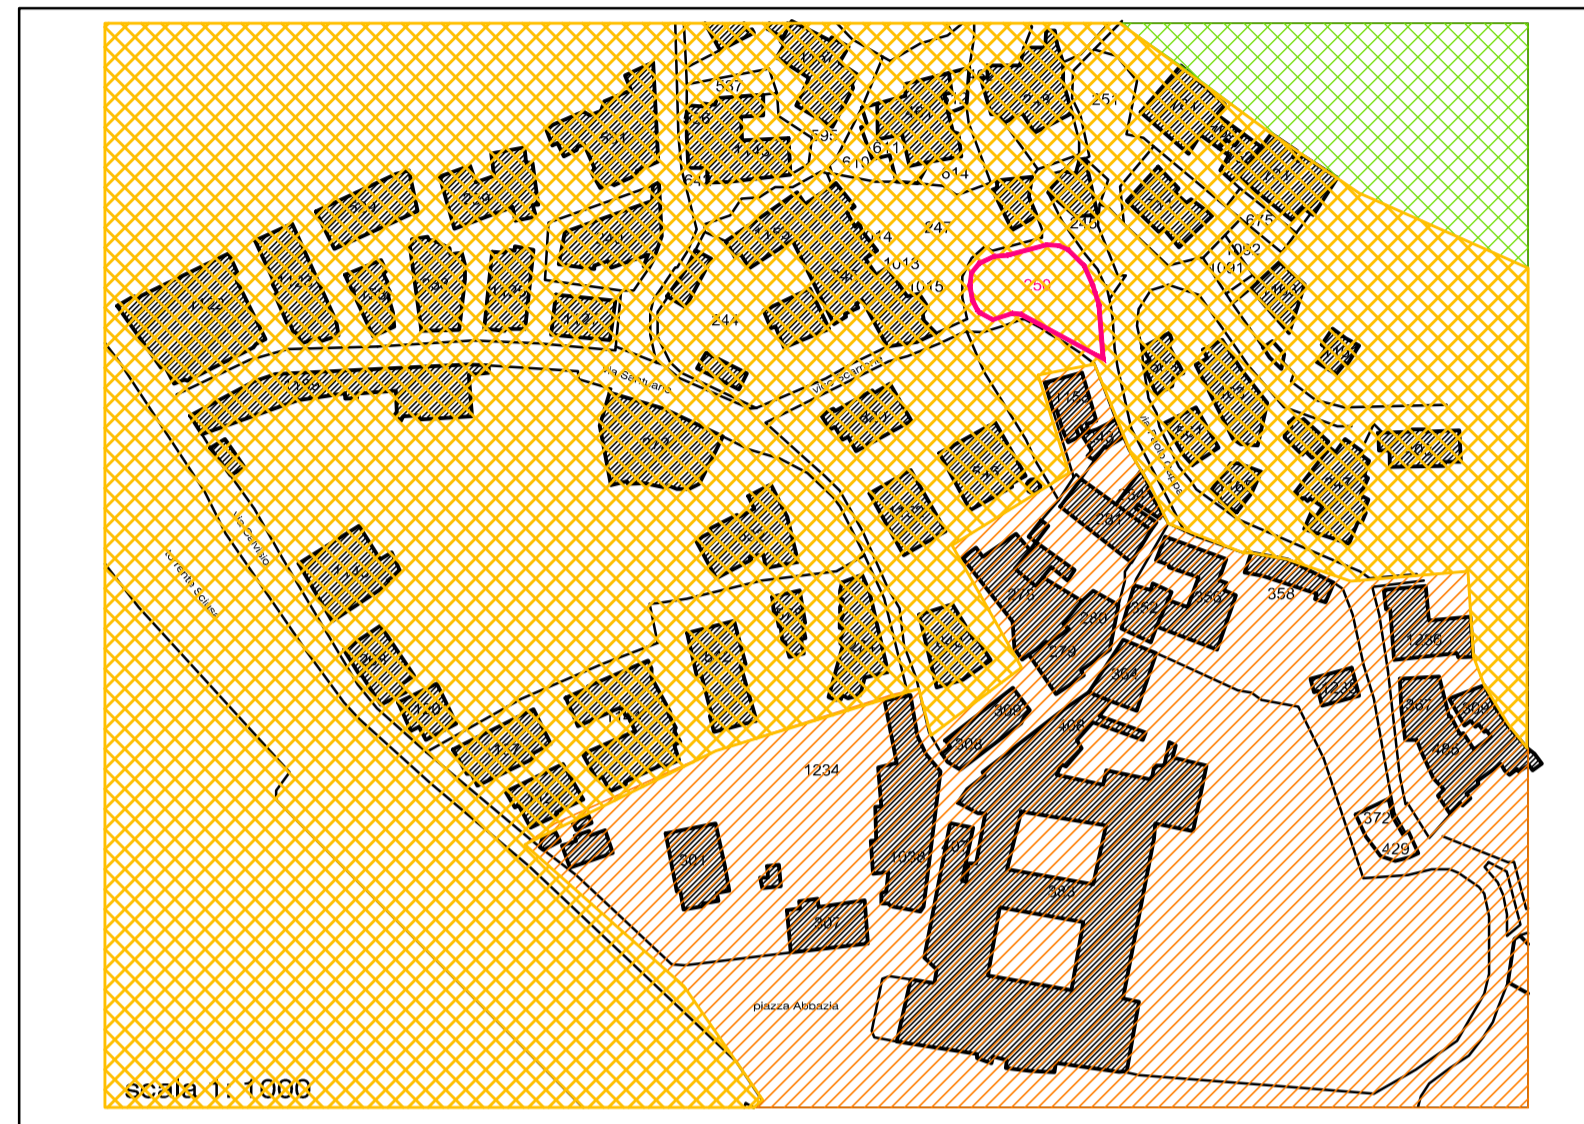

-  ambito di conservazione e riqualificazione 3: ACR3
-  ambito di riqualificazione 11: AR11
-  ambito agricolo 2: AA2
-  mappale in proprietà oggetto di intervento

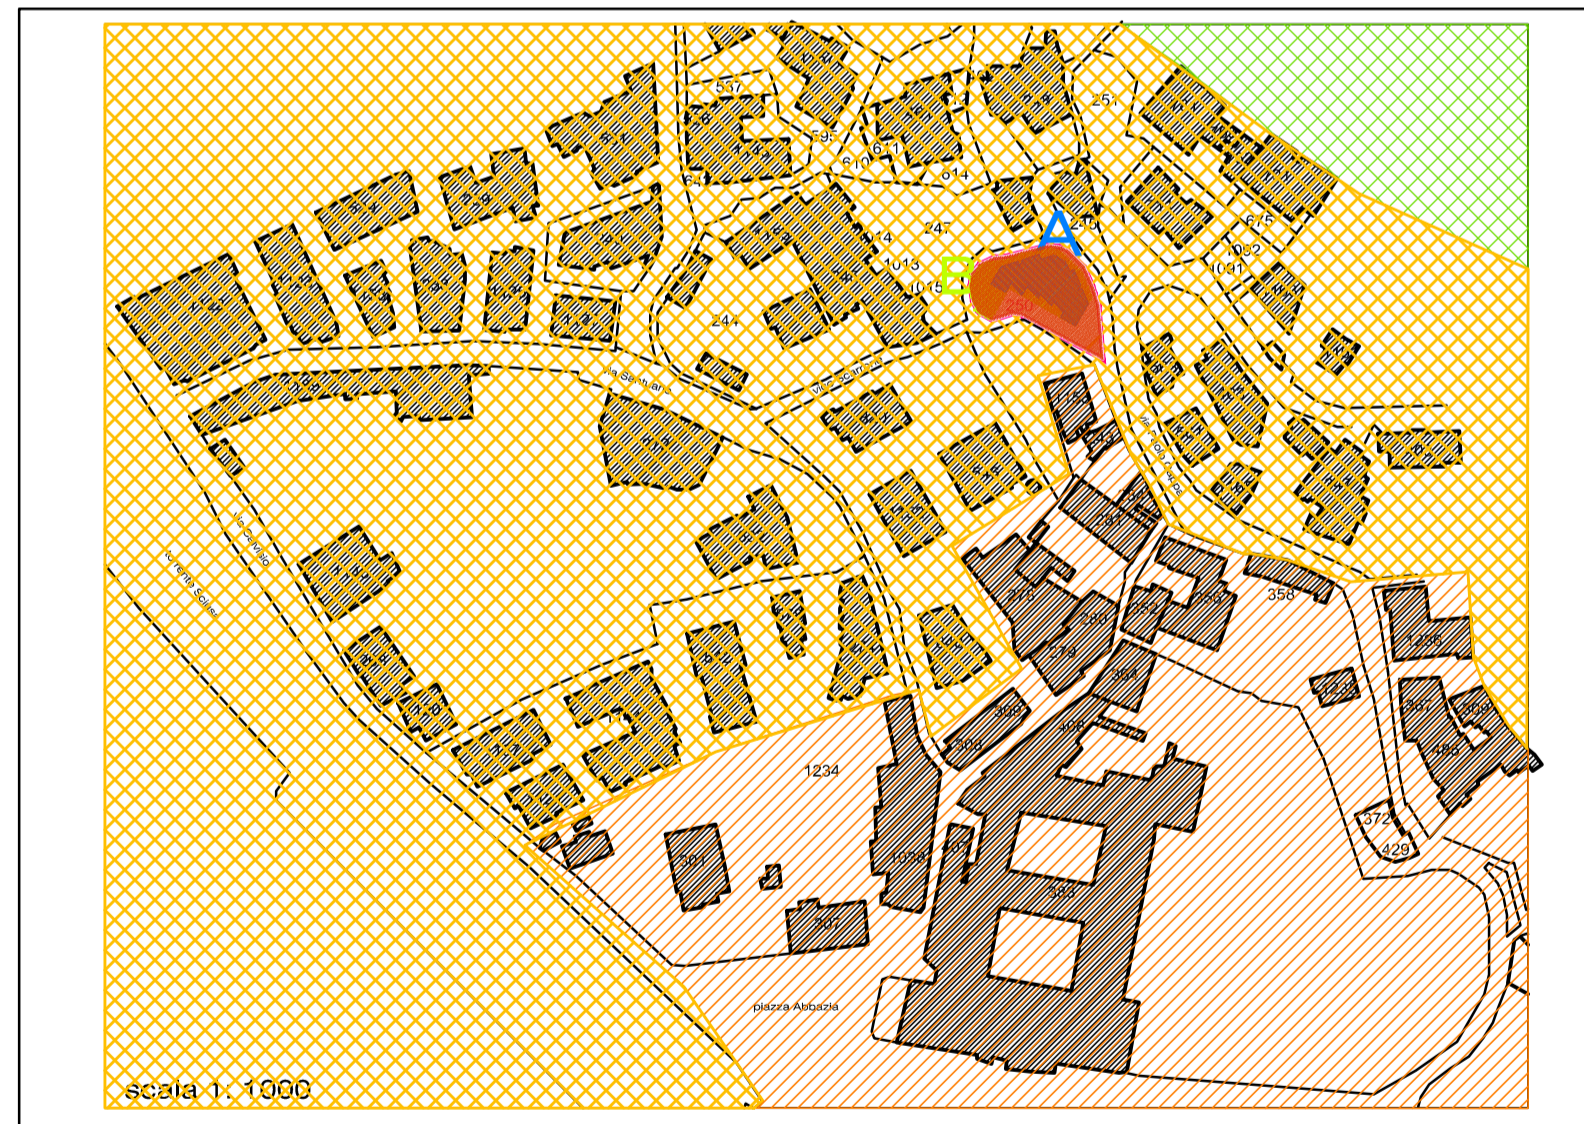PROGETTO



- A** VOLUME IN PROGETTO: struttura ricettiva
- B** VOLUME INTERRATO: autorimessa
-  ambito di conservazione e riqualificazione 3: ACR3
-  ambito di riqualificazione 11: AR11
-  ambito agricolo 2: AA2
-  ambito di riqualificazione speciale: ARS11
-  mappale in proprietà oggetto di intervento

Comune di FINALE LIGURE
Provincia di Savona

dott. ing. Moreno VAIRO
dott. arch. Alessandra GAGGERO
Finale Ligure - vico Serra civ. n° 2/2 - moreno.vairo@gmail.com
Alasio - piazza Sant'Amrogio civ. n° 2 - tel. 3409243159

Progetto atto alla realizzazione di una nuova struttura alberghiera all'insegna "ALBERGO LA PALMA RESORT", dipendenza della struttura alberghiera all'insegna Albergo La Palma, in variante al vigente PUC (AR11-Finalpia Nuova -articolo B - comma 5) sul terreno sito in vico Scarrone ed individuato catastalmente al foglio 25 mappale 250

TECNICI:
dott. ing. Moreno VAIRO
dott. ing. Daniele ASPESI
dott. arch. Alessandra GAGGERO

scala 1:2000

GIUGNO 2021

INDIVIDUAZIONE INTERVENTO SU STRALCIO CARTOGRAFICO DELLA ZONIZZAZIONE DEL PIANO URBANISTICO COMUNALE VIGENTE

31a