SEZIONE 1

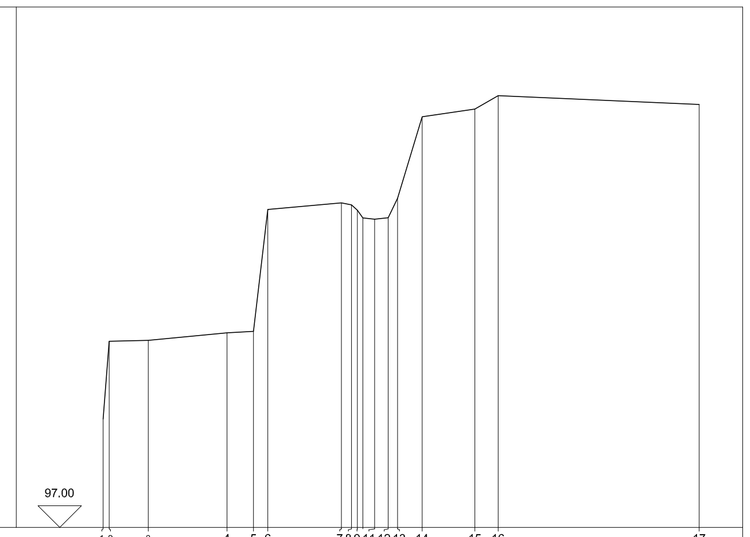

SCALA LUNGHEZZE 1 : 100
SCALA ALTEZZE 1 :100

Punti dettaglio Terreno	1	2	3	4	5	6	7	8	9	10	11	12	13	14	15	16	17
Quote Terreno	100.50	100.50	101.31	101.49	101.52	104.33	104.49	104.49	104.11	104.11	104.59	104.59	106.47	106.65	106.96	106.96	106.75
Distanze parziali Terreno		0.000	0.899	1.817		1.698							1.218		4.639		
Progressive Terreno	0.000	0.000	0.899	2.716	2.858	4.556	5.498	5.498	5.686	5.686	6.252	6.252	7.470	8.688	9.327	9.327	13.966

SEZIONE 2

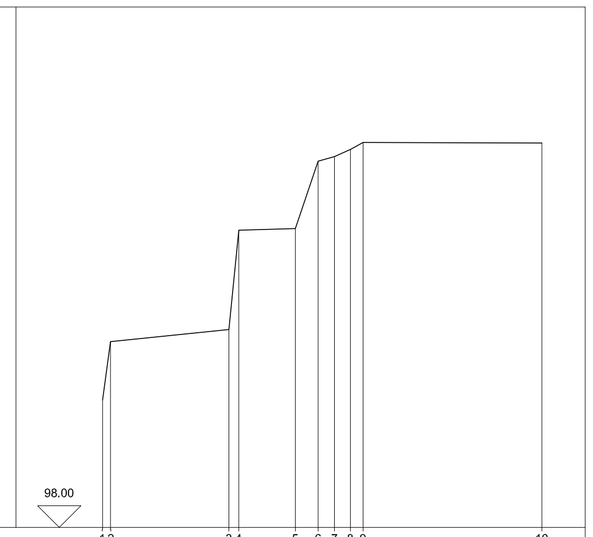

SCALA LUNGHEZZE 1 : 100
SCALA ALTEZZE 1 :100

Punti dettaglio Terreno	1	2	3	4	5	6	7	8	9	10
Quote Terreno	102.98	102.98	103.68	104.85	104.89	106.44	106.55	106.72	106.88	106.88
Distanze parziali Terreno		0.000	2.730		1.305				4.124	
Progressive Terreno	0.000	0.181	2.911	3.958	4.443	4.969	5.345	5.711	6.005	10.129

SEZIONE 3

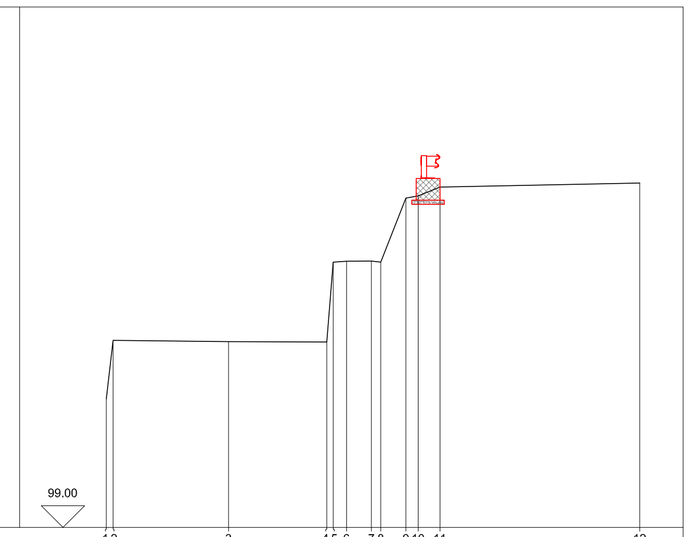

SCALA LUNGHEZZE 1 : 100
SCALA ALTEZZE 1 :100

Punti dettaglio Terreno	1	2	3	4	5	6	7	8	9	10	11	12
Quote Terreno	101.96	101.96	103.28	103.28	105.14	105.14	105.59	106.65	106.85	106.85	106.94	106.94
Distanze parziali Terreno		0.000	2.663		2.263					4.608		
Progressive Terreno	0.000	0.197	2.820	5.083	5.291	5.640	6.328	6.909	7.193	7.695	12.303	12.303

SEZIONE 4

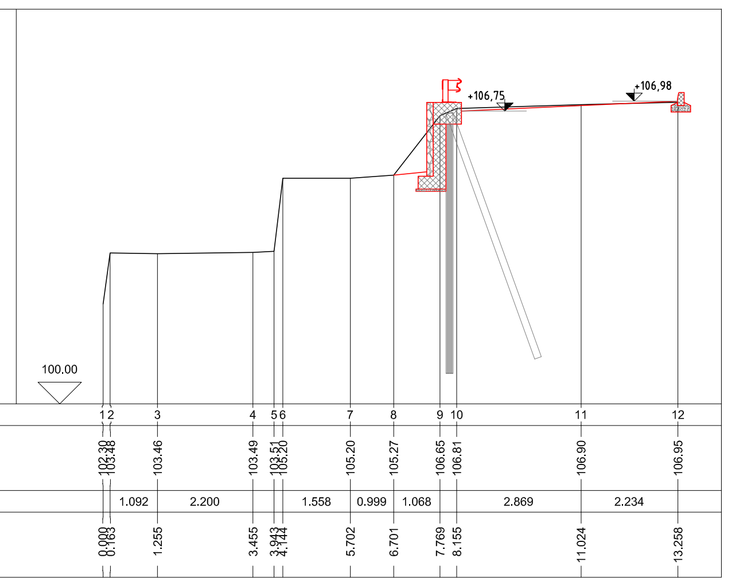

SCALA LUNGHEZZE 1 : 100
SCALA ALTEZZE 1 :100

Punti dettaglio Terreno	1	2	3	4	5	6	7	8	9	10	11	12
Quote Terreno	103.38	103.38	103.46	103.49	103.20	103.20	105.20	105.27	106.65	106.81	106.90	106.95
Distanze parziali Terreno		0.000	1.092	2.200		1.558	0.999	1.068		2.869		2.234
Progressive Terreno	0.000	0.000	1.255	3.455	3.613	3.613	5.702	6.701	7.769	8.155	11.024	13.258

SEZIONE 5

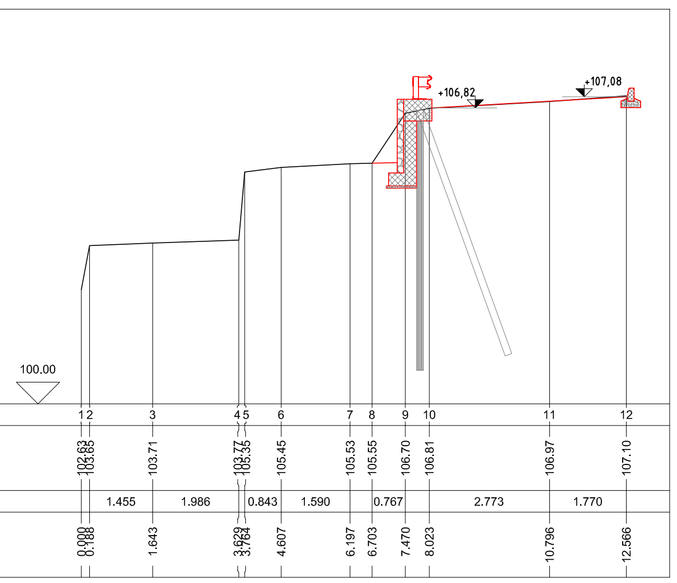

SCALA LUNGHEZZE 1 : 100
SCALA ALTEZZE 1 :100

Punti dettaglio Terreno	1	2	3	4	5	6	7	8	9	10	11	12
Quote Terreno	102.63	102.63	103.71	103.37	105.35	105.45	105.53	105.55	106.70	106.81	106.97	107.10
Distanze parziali Terreno		0.000	1.455	1.986		0.843	1.590		0.767		2.773	1.770
Progressive Terreno	0.000	0.000	1.643	3.629	3.764	4.607	6.197	6.703	7.470	8.023	10.796	12.566

SEZIONE 6

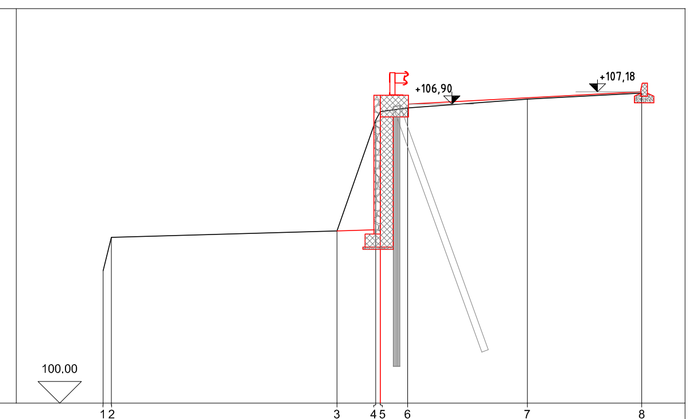

SCALA LUNGHEZZE 1 : 100
SCALA ALTEZZE 1 :100

Punti dettaglio Terreno	1	2	3	4	5	6	7	8
Quote Terreno	103.85	103.82	103.97	106.53	106.53	106.81	107.01	107.15
Distanze parziali Terreno		0.000	5.202		0.894	2.760	2.639	
Progressive Terreno	0.000	0.091	5.393	6.285	6.285	7.023	9.783	12.422

SEZIONE 7

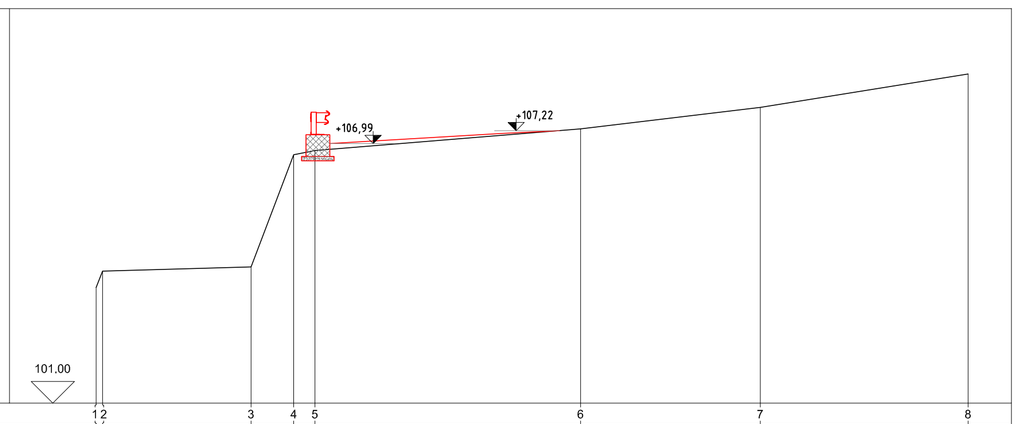

SCALA LUNGHEZZE 1 : 100
SCALA ALTEZZE 1 :100

Punti dettaglio Terreno	1	2	3	4	5	6	7	8
Quote Terreno	103.67	103.64	104.15	106.73	106.83	107.33	107.82	108.59
Distanze parziali Terreno		0.000	3.425	0.984		6.125	4.144	4.793
Progressive Terreno	0.000	0.027	3.572	4.556	5.045	11.170	15.314	20.107

SEZIONE 8

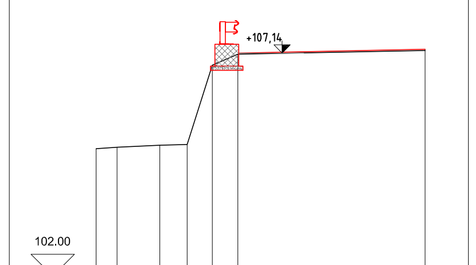

SCALA LUNGHEZZE 1 : 100
SCALA ALTEZZE 1 :100

Punti dettaglio Terreno	1	2	3	4	5	6	7
Quote Terreno	104.94	104.97	105.01	105.03	106.86	107.11	107.20
Distanze parziali Terreno		0.000	0.986		4.317		
Progressive Terreno	0.000	0.484	1.470	2.102	2.682	3.270	7.587

SEZIONI STRADALI
scala 1/100

Revisione	Data revisione	Descrizione
3		
2		
1		
0	FEBBRAIO 2020	EMISSIONE

Firme:

L'IMPRESA

IL PROGETTISTA e DIRETTORE DEI LAVORI

IL COMMITTENTE

COMUNE DI FINALE LIGURE
Provincia di Savona

Oggetto: INTERVENTO URGENTE DI RICOSTRUZIONE DI PARTE DI UN MURO DI SOTTOSCARPA DI VIA DELLA PINETA - LOCALITA' MONTICELLO - RIPRISTINO DELLA VIABILITA' E REGIMAZIONE A MONTE DELLE ACQUE INSISTENTI SUL TRATTO, A SEGUITO DEI DANNI PROVOCATI DALLE AVVERSE CONDIZIONI ATMOSFERICHE DEL 23 E 24 NOVEMBRE 2019

Progettazione:

Studio di Ingegneria
ING. DANIELE MANETTA
via del Cigno, 3/6 - 17024 Finale Ligure (SV)
tel.: 019 7700991 - cell.: 329 3617239
e-mail: ing.danielemanetta@libero.it

web: www.ing-daniele-manetta.ingegnere.it
fb: Studio Ing. Daniele Manetta

Committente:
COMUNE DI FINALE LIGURE
via Pertica, 29 - 17024 Finale Ligure (SV)

Commessa: 134.01.20 | Rif. Cliente: 017.03.05

PROGETTO ESECUTIVO

Titolo:
ELABORATO GRAFICO
- Sezioni stradali

Elaborato: E.02.4

Data: FEBBRAIO 2020 | Scala: 1:100 | Rev.: 0