


Planimetria generale schematica stato di fatto: SITUAZIONE ESTIVA

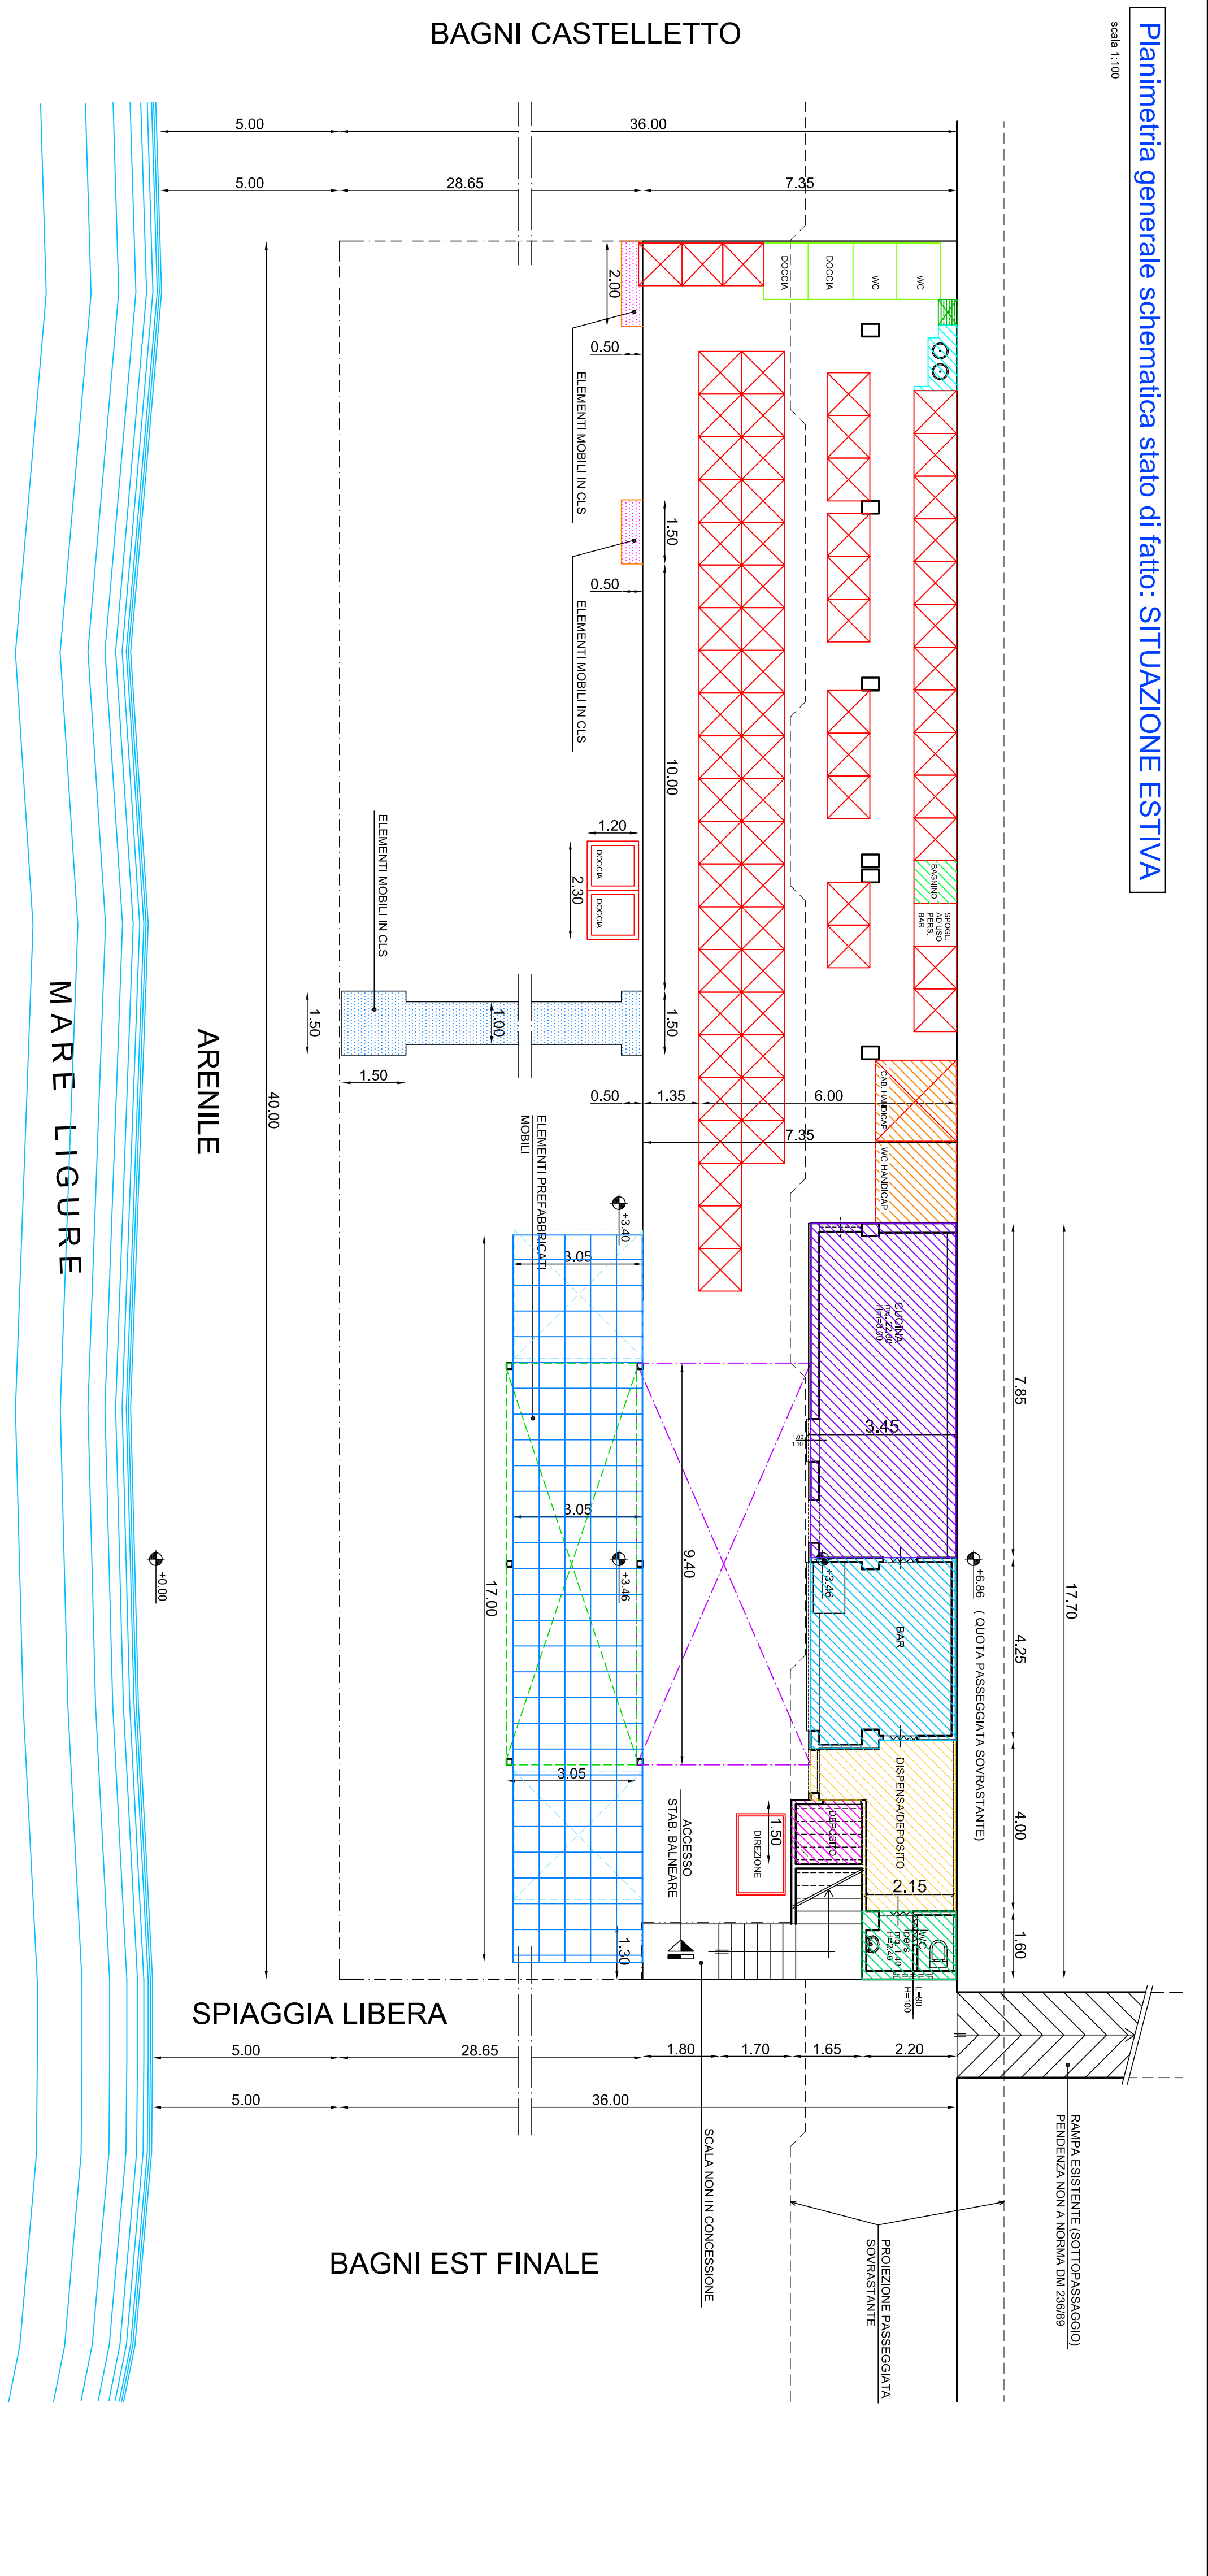


STATO DI FATTO - IN CONCESSIONE

SUPERFICIE = MQ. 1.434,00 FRONTE = ML. 40,00 CABINE = N° 69

su cui Insediare:

BASEMENTO IN MURATURA	= MQ. 288,00
N°1 CABINA SPOGLIATOIO PORTATORI HANDICAP	= MQ. 3,61
N°1 WC ACCESSIBILE PORTATORI HANDICAP	= MQ. 3,61
N°1 SPOGLIATOIO USO DEL PERSONALE	= MQ. 0,95
N°2 WC + N°2 DOCCIE CHIUSE	= MQ. 5,90
N°1 CABINA BAGNINO	= MQ. 1,00
N°1 CABINA DIREZIONE	= MQ. 2,28
N°88 CABINE MOBILI USO SPOGLIATOIO	= MQ. 68,90
COBERTURA IN LAMIERA	= MQ. 38,25
CHIOSCO BAR IN MURATURA	= MQ. 14,43
DISPENSA/DEPOSITO	= MQ. 10,15
CUCINA IN MURATURA	= MQ. 26,80
SERVIZI IGIENICI IN MURATURA AD USO DEL PERSONALE	= MQ. 3,50
DEPOSITO IN MURATURA	= MQ. 2,47
LAVANDINI SU BASE IN MURATURA	= MQ. 1,00
ARMADIO IMPIANTI TECNOLOGICI	= MQ. 0,30
ARENILE ASSEGNATO PER POSA SPRAY OMBRELLONI	= MQ. 1.148,00
su cui Insediare:	
PERCORSO ORIZZONTALE MOBILE	= MQ. 24,40
AMPLIAMENTO MOBILE DEL BASEMENTO	= MQ. 1,75
DEHORS MOBILE IN ELEMENTI PREFAB.	= MQ. 51,85
TENDA	= MQ. 28,67
N. 2 OMBRELLONI	= MQ. 18,00
DOCCIE APERTE	= MQ. 276
TOTALE	= MQ. 1.434,00

Planimetria generale schematica stato di fatto: SITUAZIONE INVERNALE

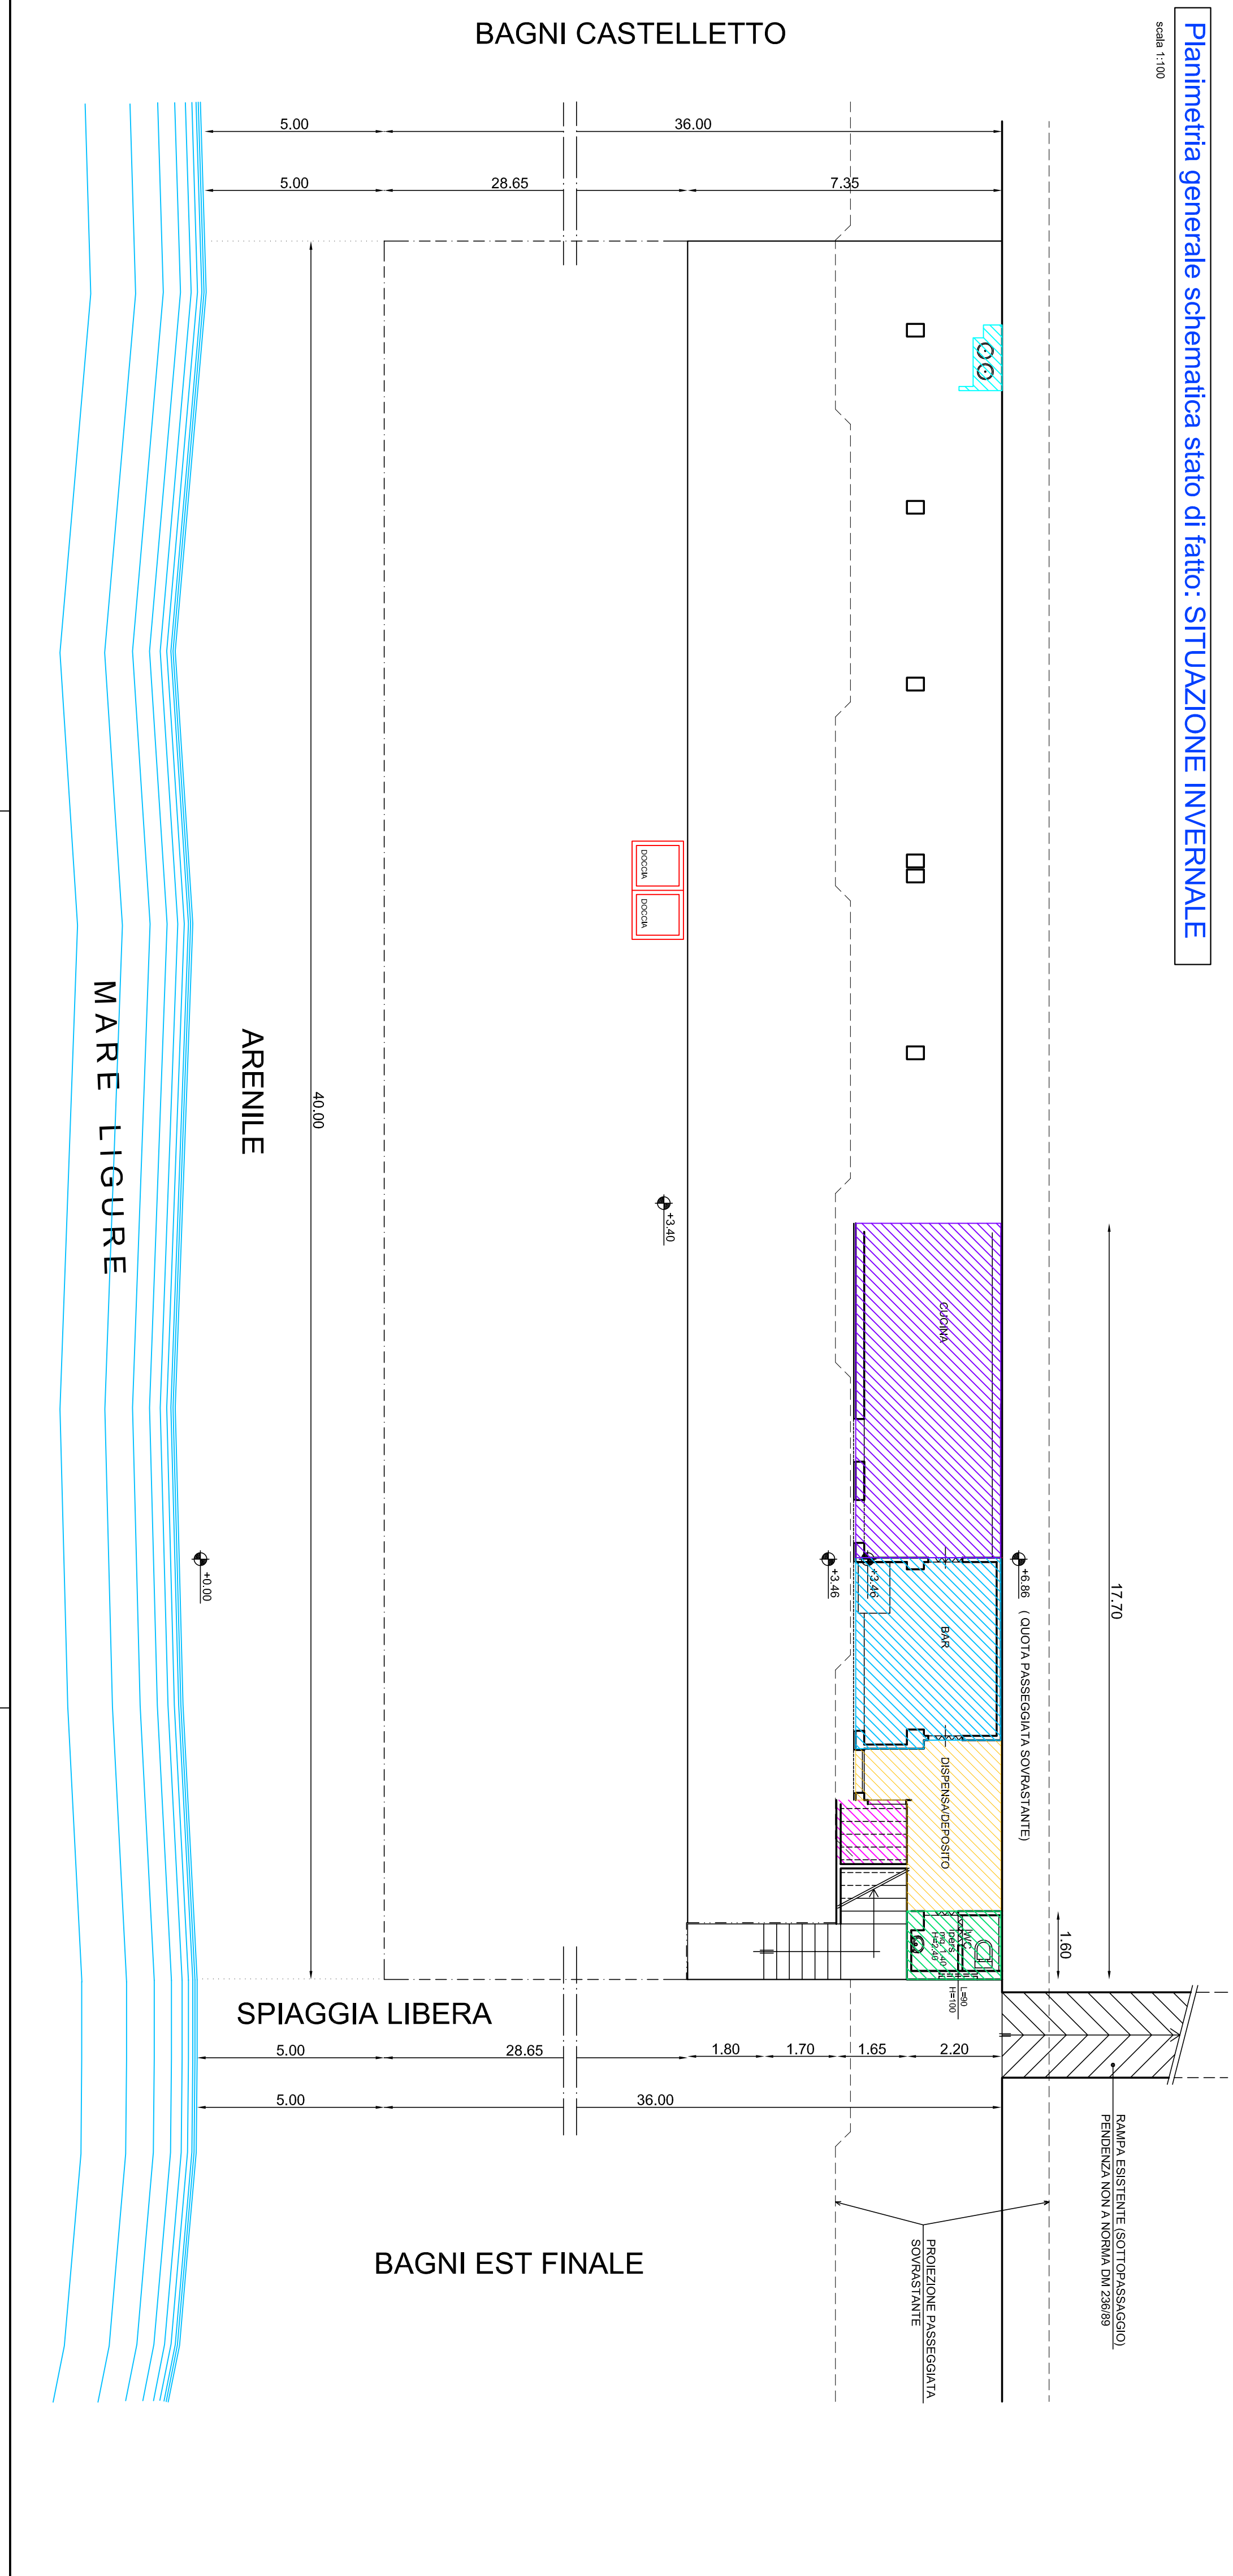

comune di finale ligure
- provincia di savona -

**AMPLIAMENTO MANUFATTI ADIBITI A BAR E CUCINA
DELLO STABILIMENTO BALNEARE CON INSEGNA "BAGNI FINALIPA"
IN VARIANTE AL VIGENTE PUC**

2
Tavola n.
RICHIESTA
Planimetria generale schematica:
situazione estiva ed invernale
scala 1:100

Il Concessionario:
Andrea ROSSI
In qualità di legale rappresentante della società
Società Per Azioni a partecipazione paritetica
SIPAV SPA - S.p.A. (Società a partecipazione paritetica)
P.IVA: 01062920904

Il Tecnico:
Architello LAURO CONTE
Via T. Pirella, 25 - 16124 Savona
P. IVA: 02017100909
Tel: 010/274081 - Fax: 010/274082
E-mail: lauro.conte@comuni.sv.it

File tecnico:	File:	Articolo:	Disegnato:
			19/04/2019