



Planta stato di fatto - SITUAZIONE ESTIVA

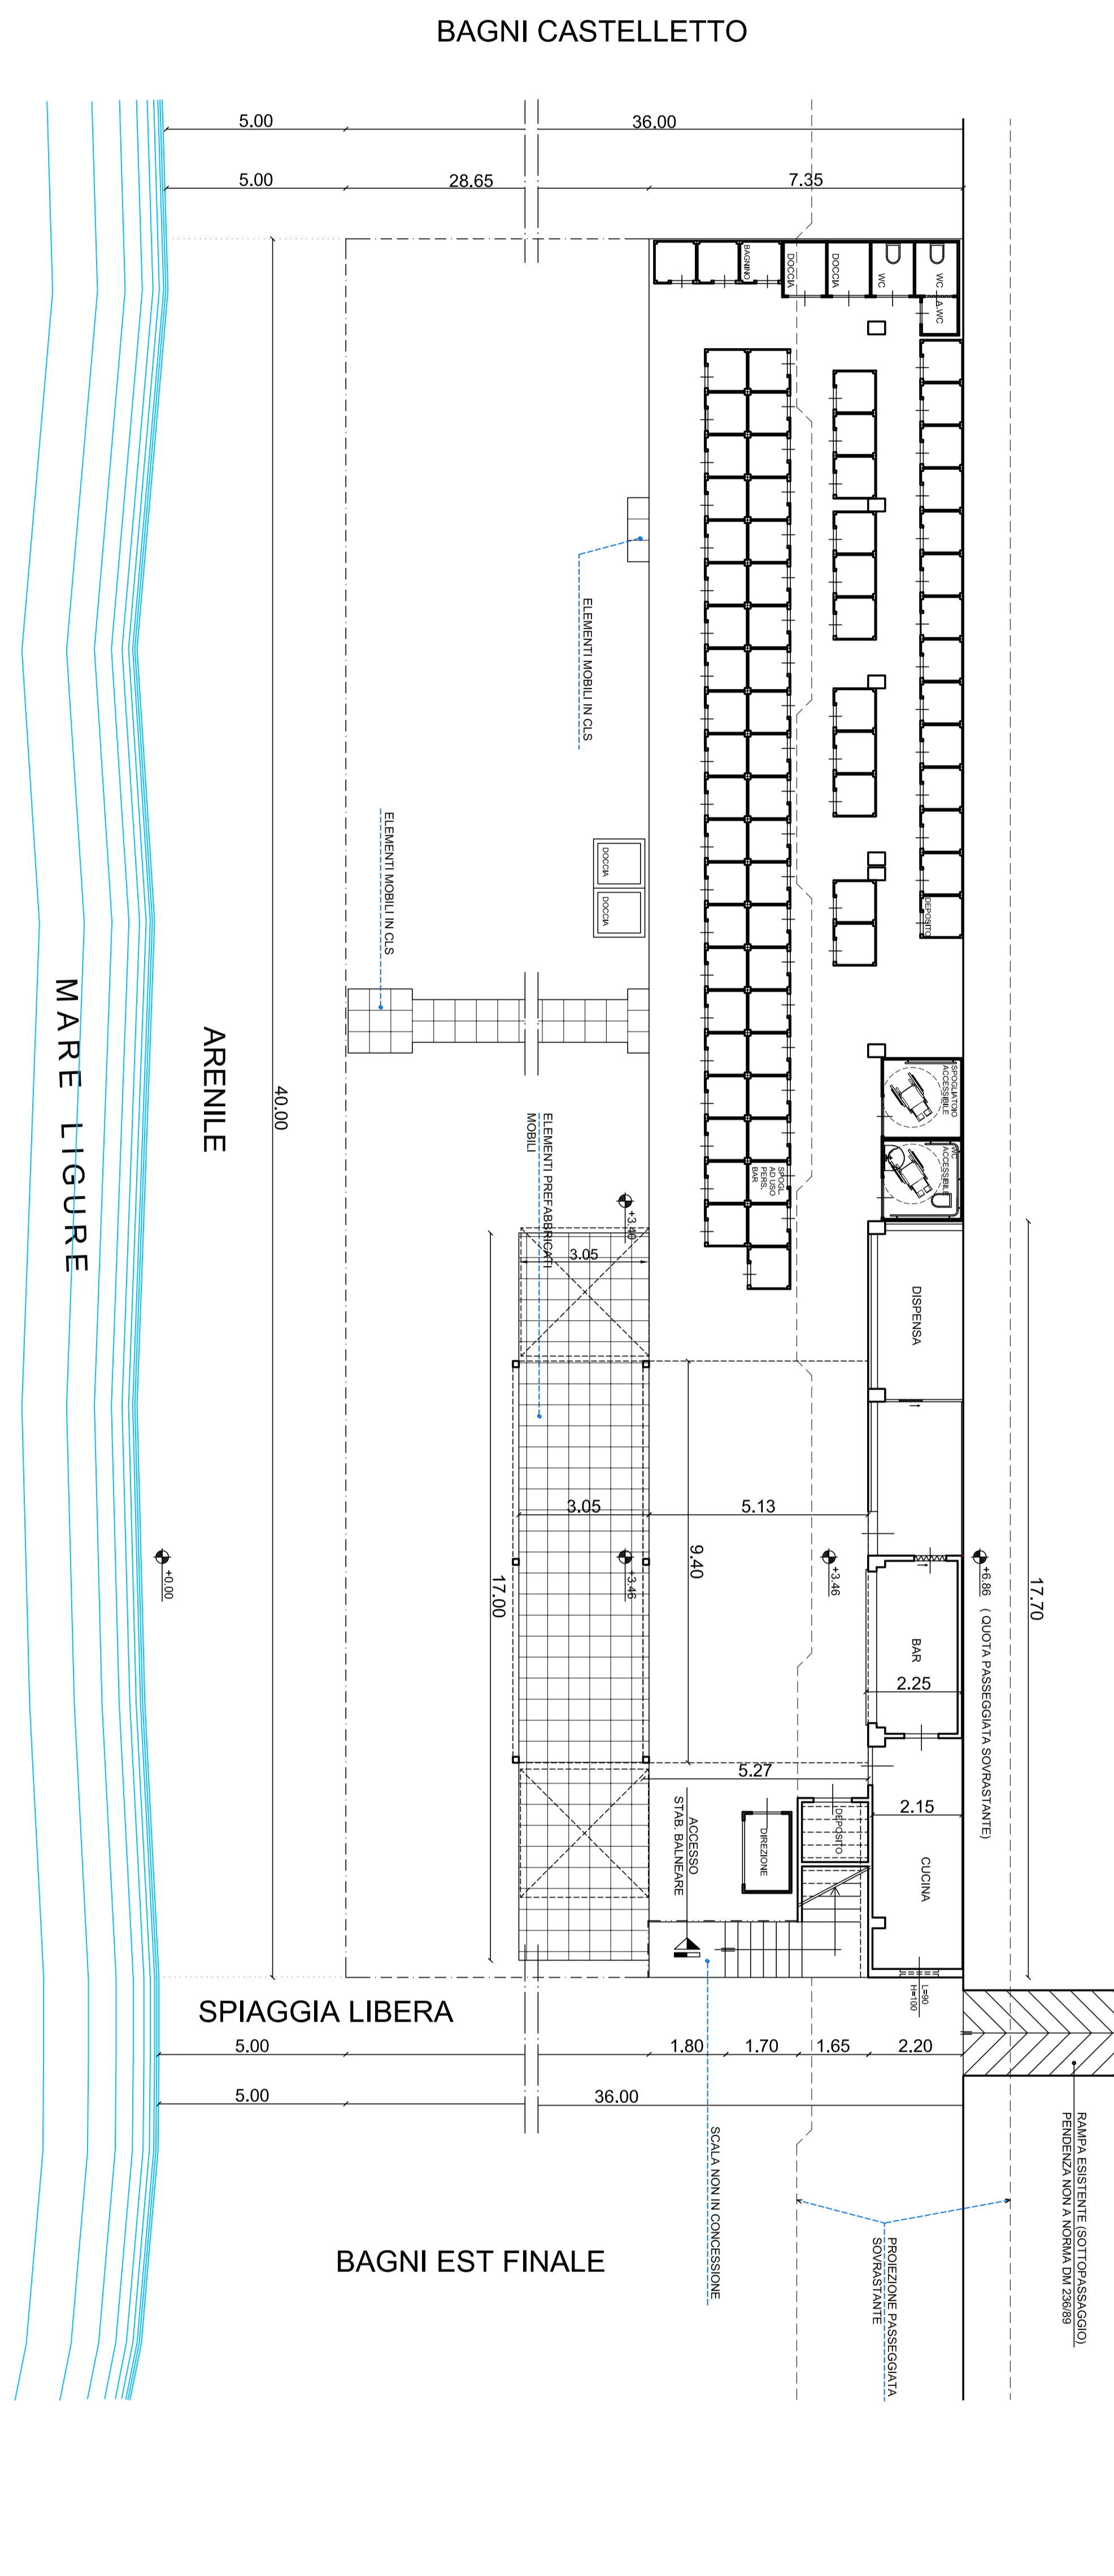

Coperture stato di fatto - SITUAZIONE ESTIVA

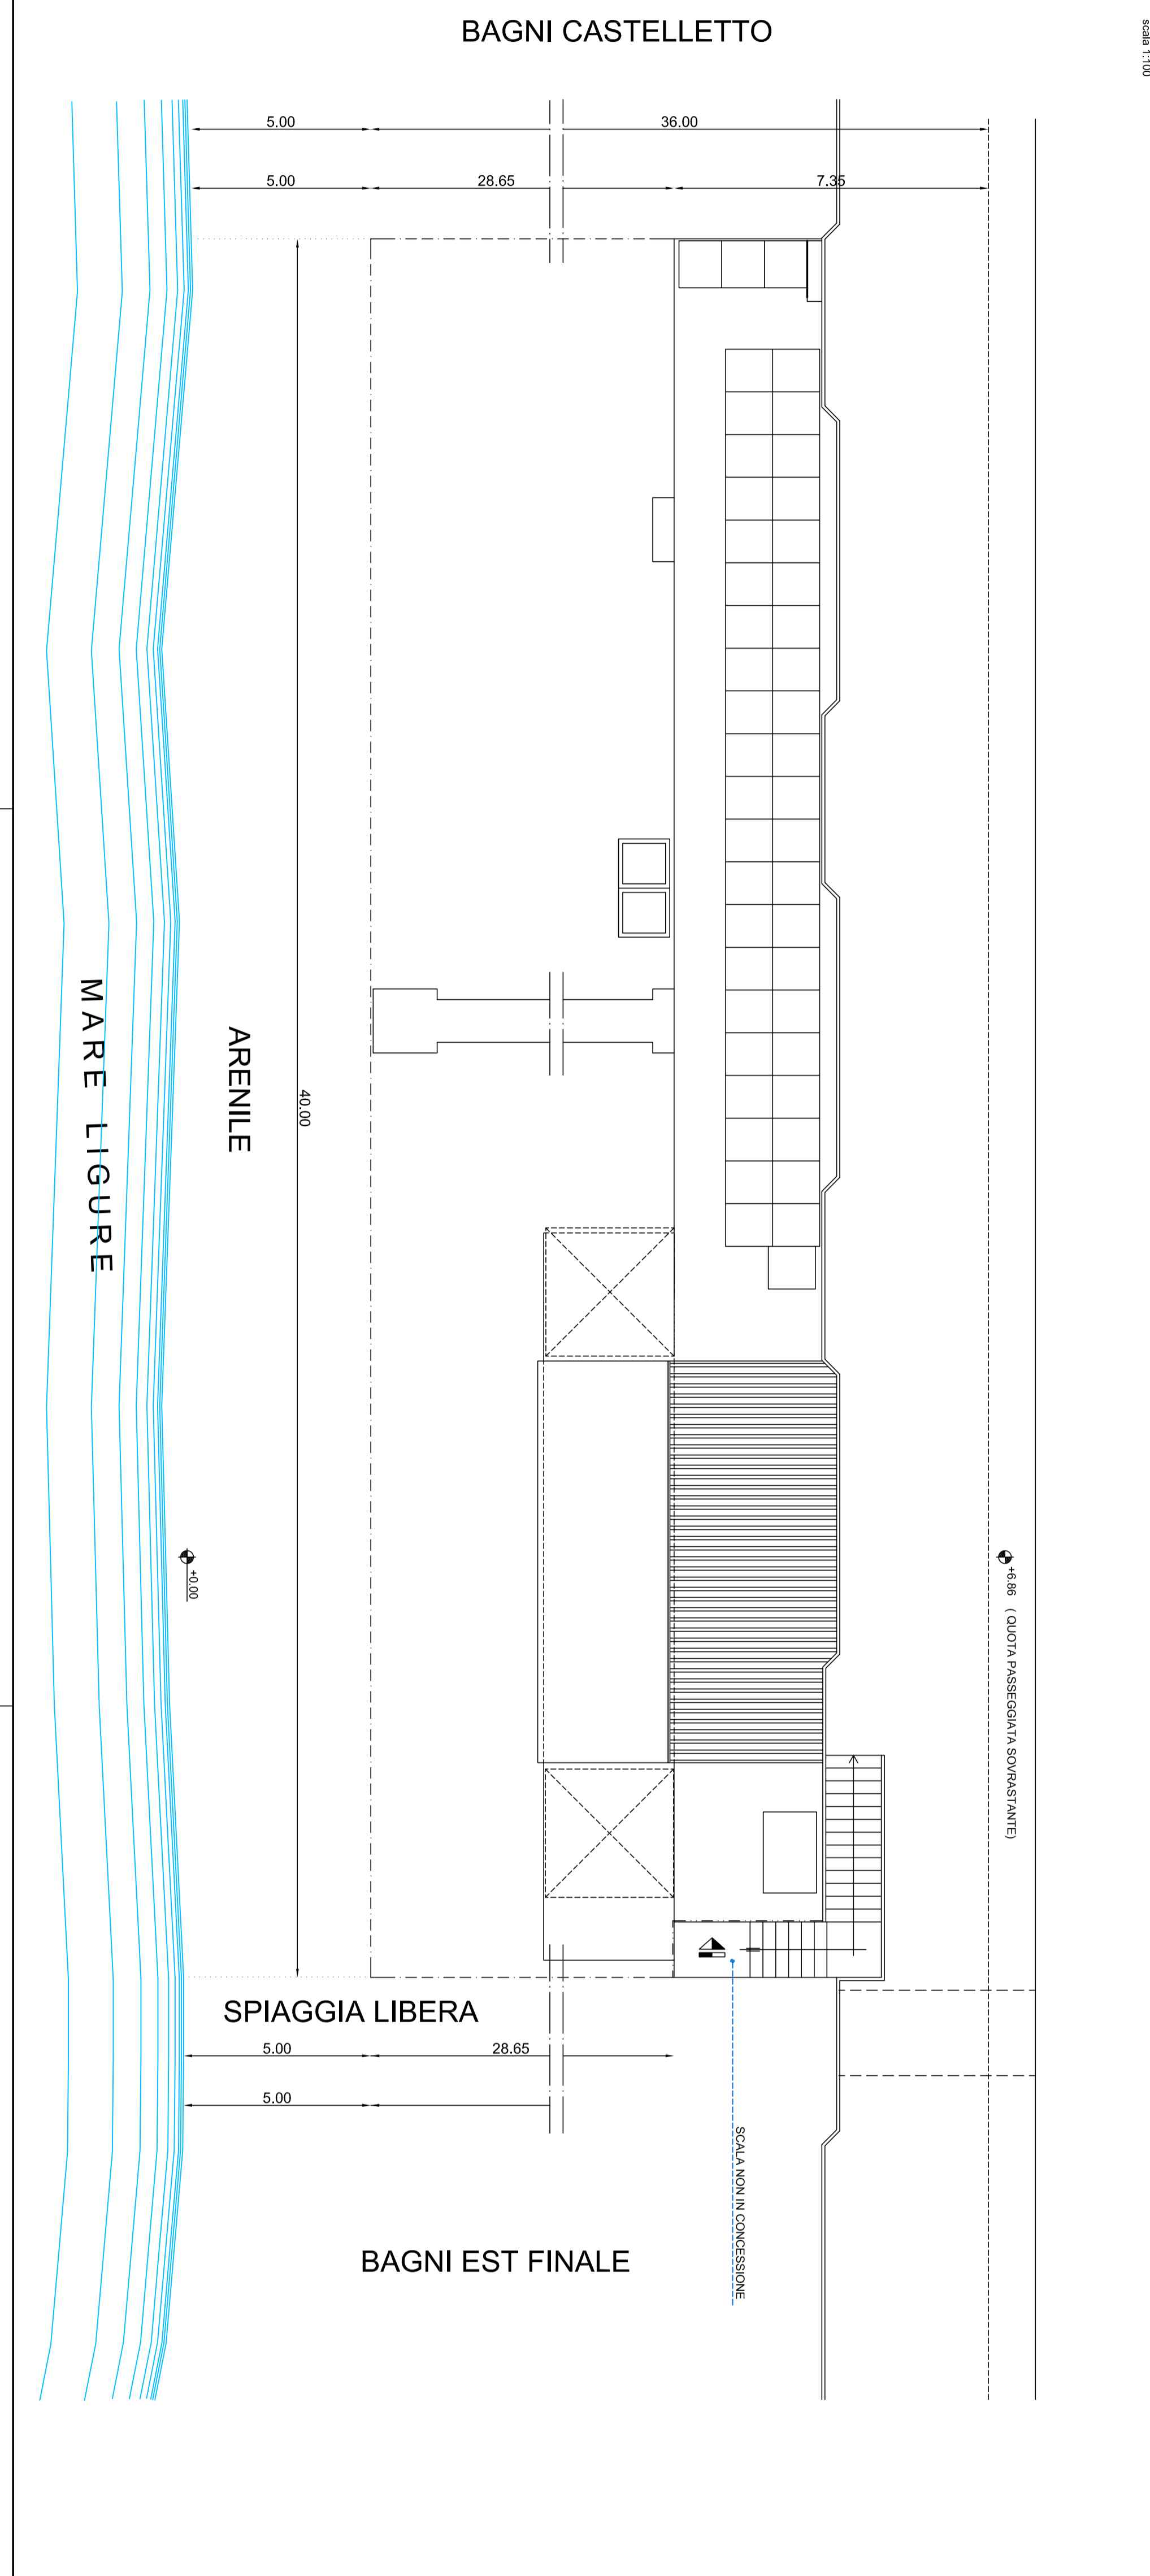

**comune di finale ligure**  
- provincia di savona -

AMPLIAMENTO MANUFATTI ADIBITI A BAR E CUCINA  
DELLO STABILIMENTO BALNEARE CON INSEGNA "BAGNI FINALPIA"  
IN VARIANTE AL VIGENTE PUC

**3**  
Tavola n.  
**STATO DI FATTO**  
Pianta e coperture, situazione estiva  
scala 1:1'00

**Il Concessionario:**  
Andria ROSSI  
In qualità di legale rappresentante della società  
BAGNI FINALPIA DI SPAZIO TURNO S.p.A.  
Via S. Felice 10 - 12050 Finalborgo (CN)  
P.IVA 07002900984

**Il Tecnico:**  
Architello Laura CONTE  
Via T. Tasso, 20 - Finalborgo  
P.IVA 03007000900  
Tel. 0172/424211  
Mail: laura.conte@studioct.com

File autocad	file	scadac	disegnatura
		aggiornamento:	data:
			2024_2024