


Planta progetto - SITUAZIONE INVERNALE


Scala 1:100

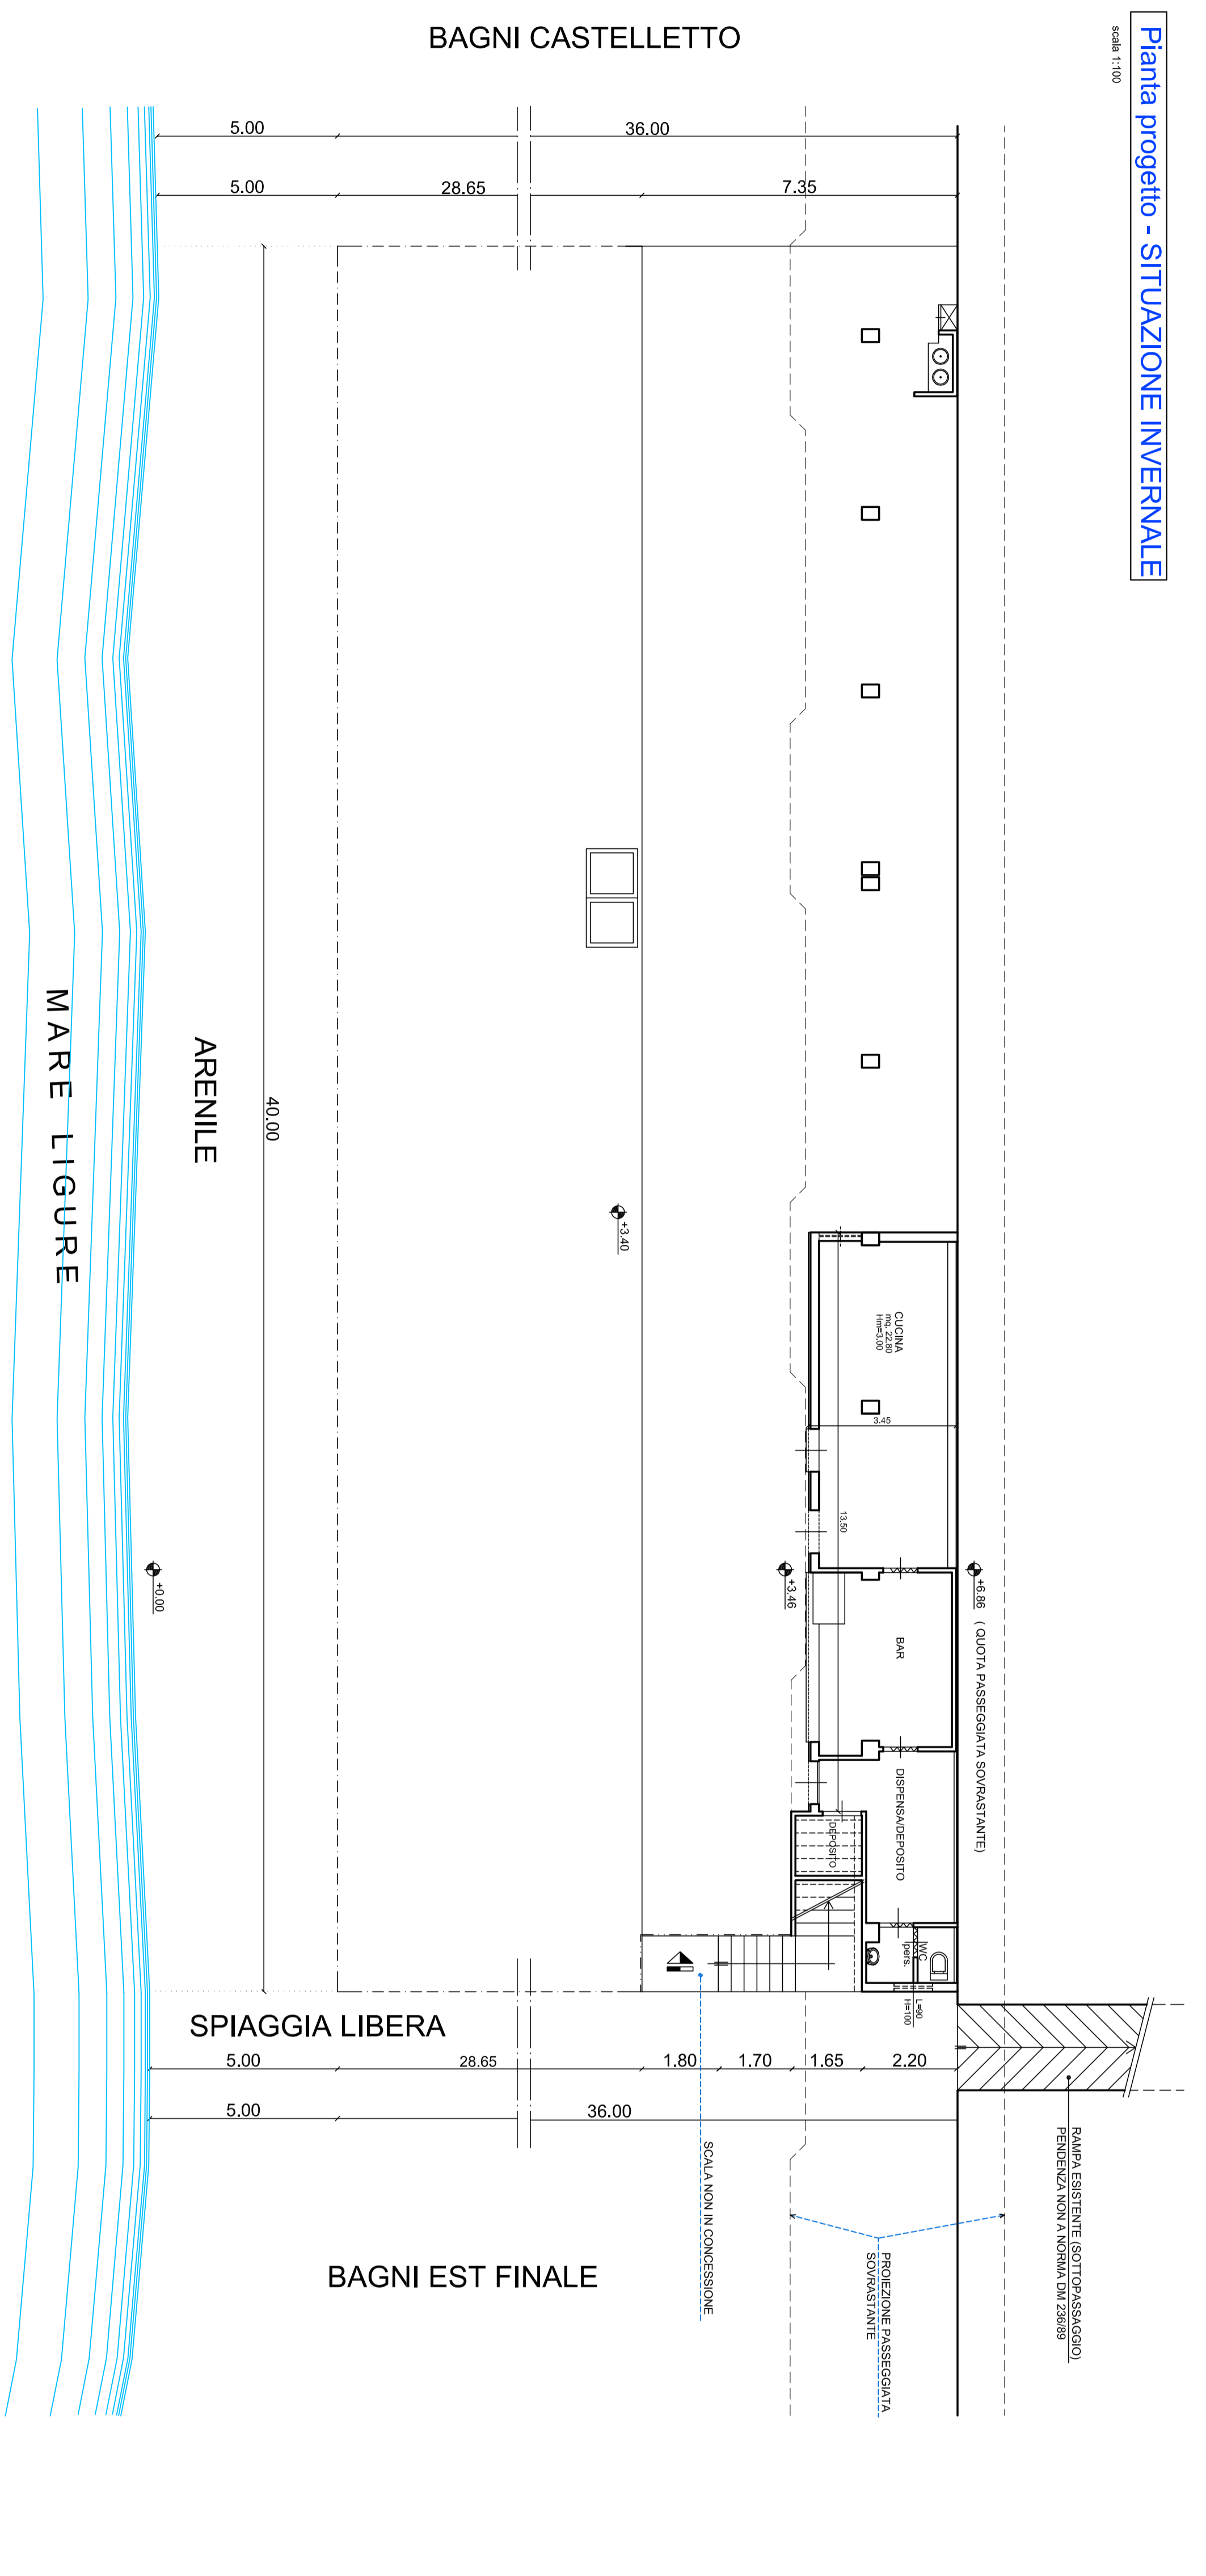

BAGNI CASTELLETO

Coperture progetto - SITUAZIONE INVERNALE

Scala 1:100

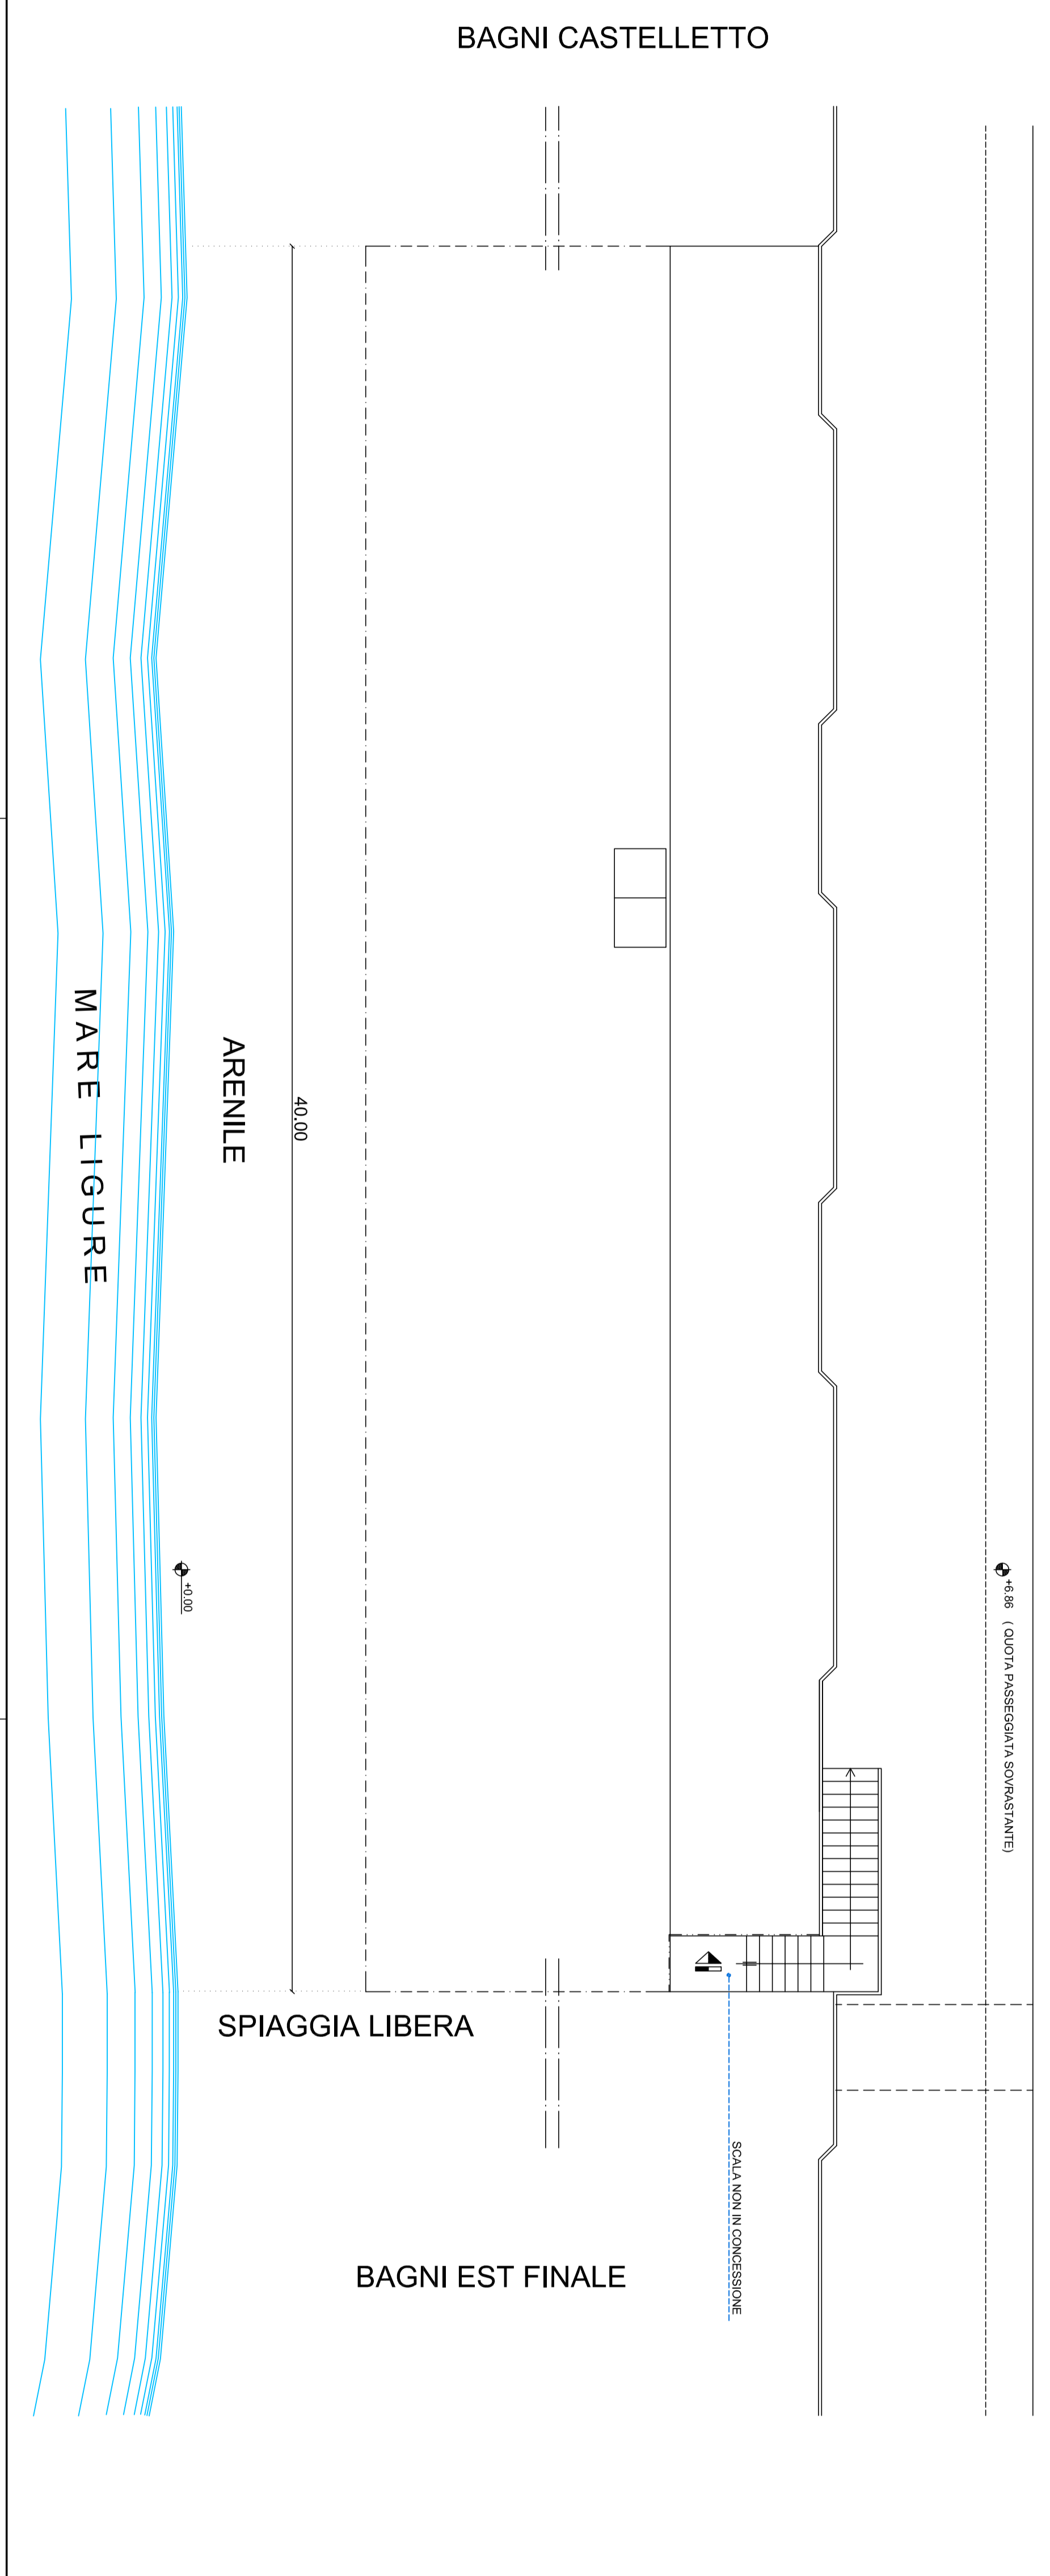

BAGNI CASTELLETO

comune di finale igure

-provincia di savona -

AMPLIAMENTO MANUFATTI ADIBITI A BAR E CUCINA  
DELO STABILIMENTO BALNEARE CON INSEGNA "BAGNI FINAUPIA"  
IN VARIANTE AL VIGENTE PUC

Tavola n.

6

scala 1:100

PROGETTO  
Pianta e coperture, situazione invernale

Il Concessionario:

Andreas ROSSI  
In qualità di legale rappresentante della società  
BAGNI FINALE P.A. di finale igure - S.p.A.  
P.IVA n. 0102800094

Il Tecnico:

Architeta Lara CONTE  
Via T. Ribesca, 27 finale igure  
Cod. P.IVA n. 02717610281  
Tel. /fax 010280094  
Mov. /fax 010280094

Titolo autorizz.	Titolo	servizio	responsabile
		progettazione	data
			14/06/2019