
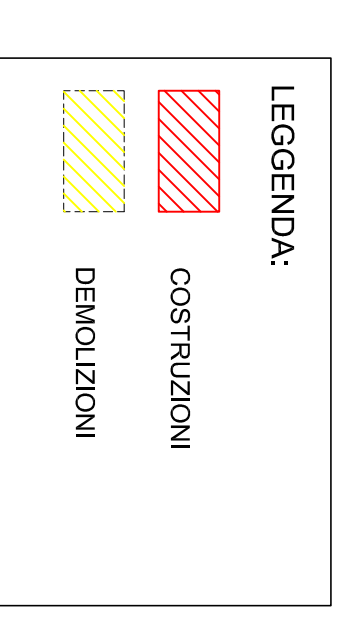



Planta raffronto - SITUAZIONE INVERNALE

Scala 1:100

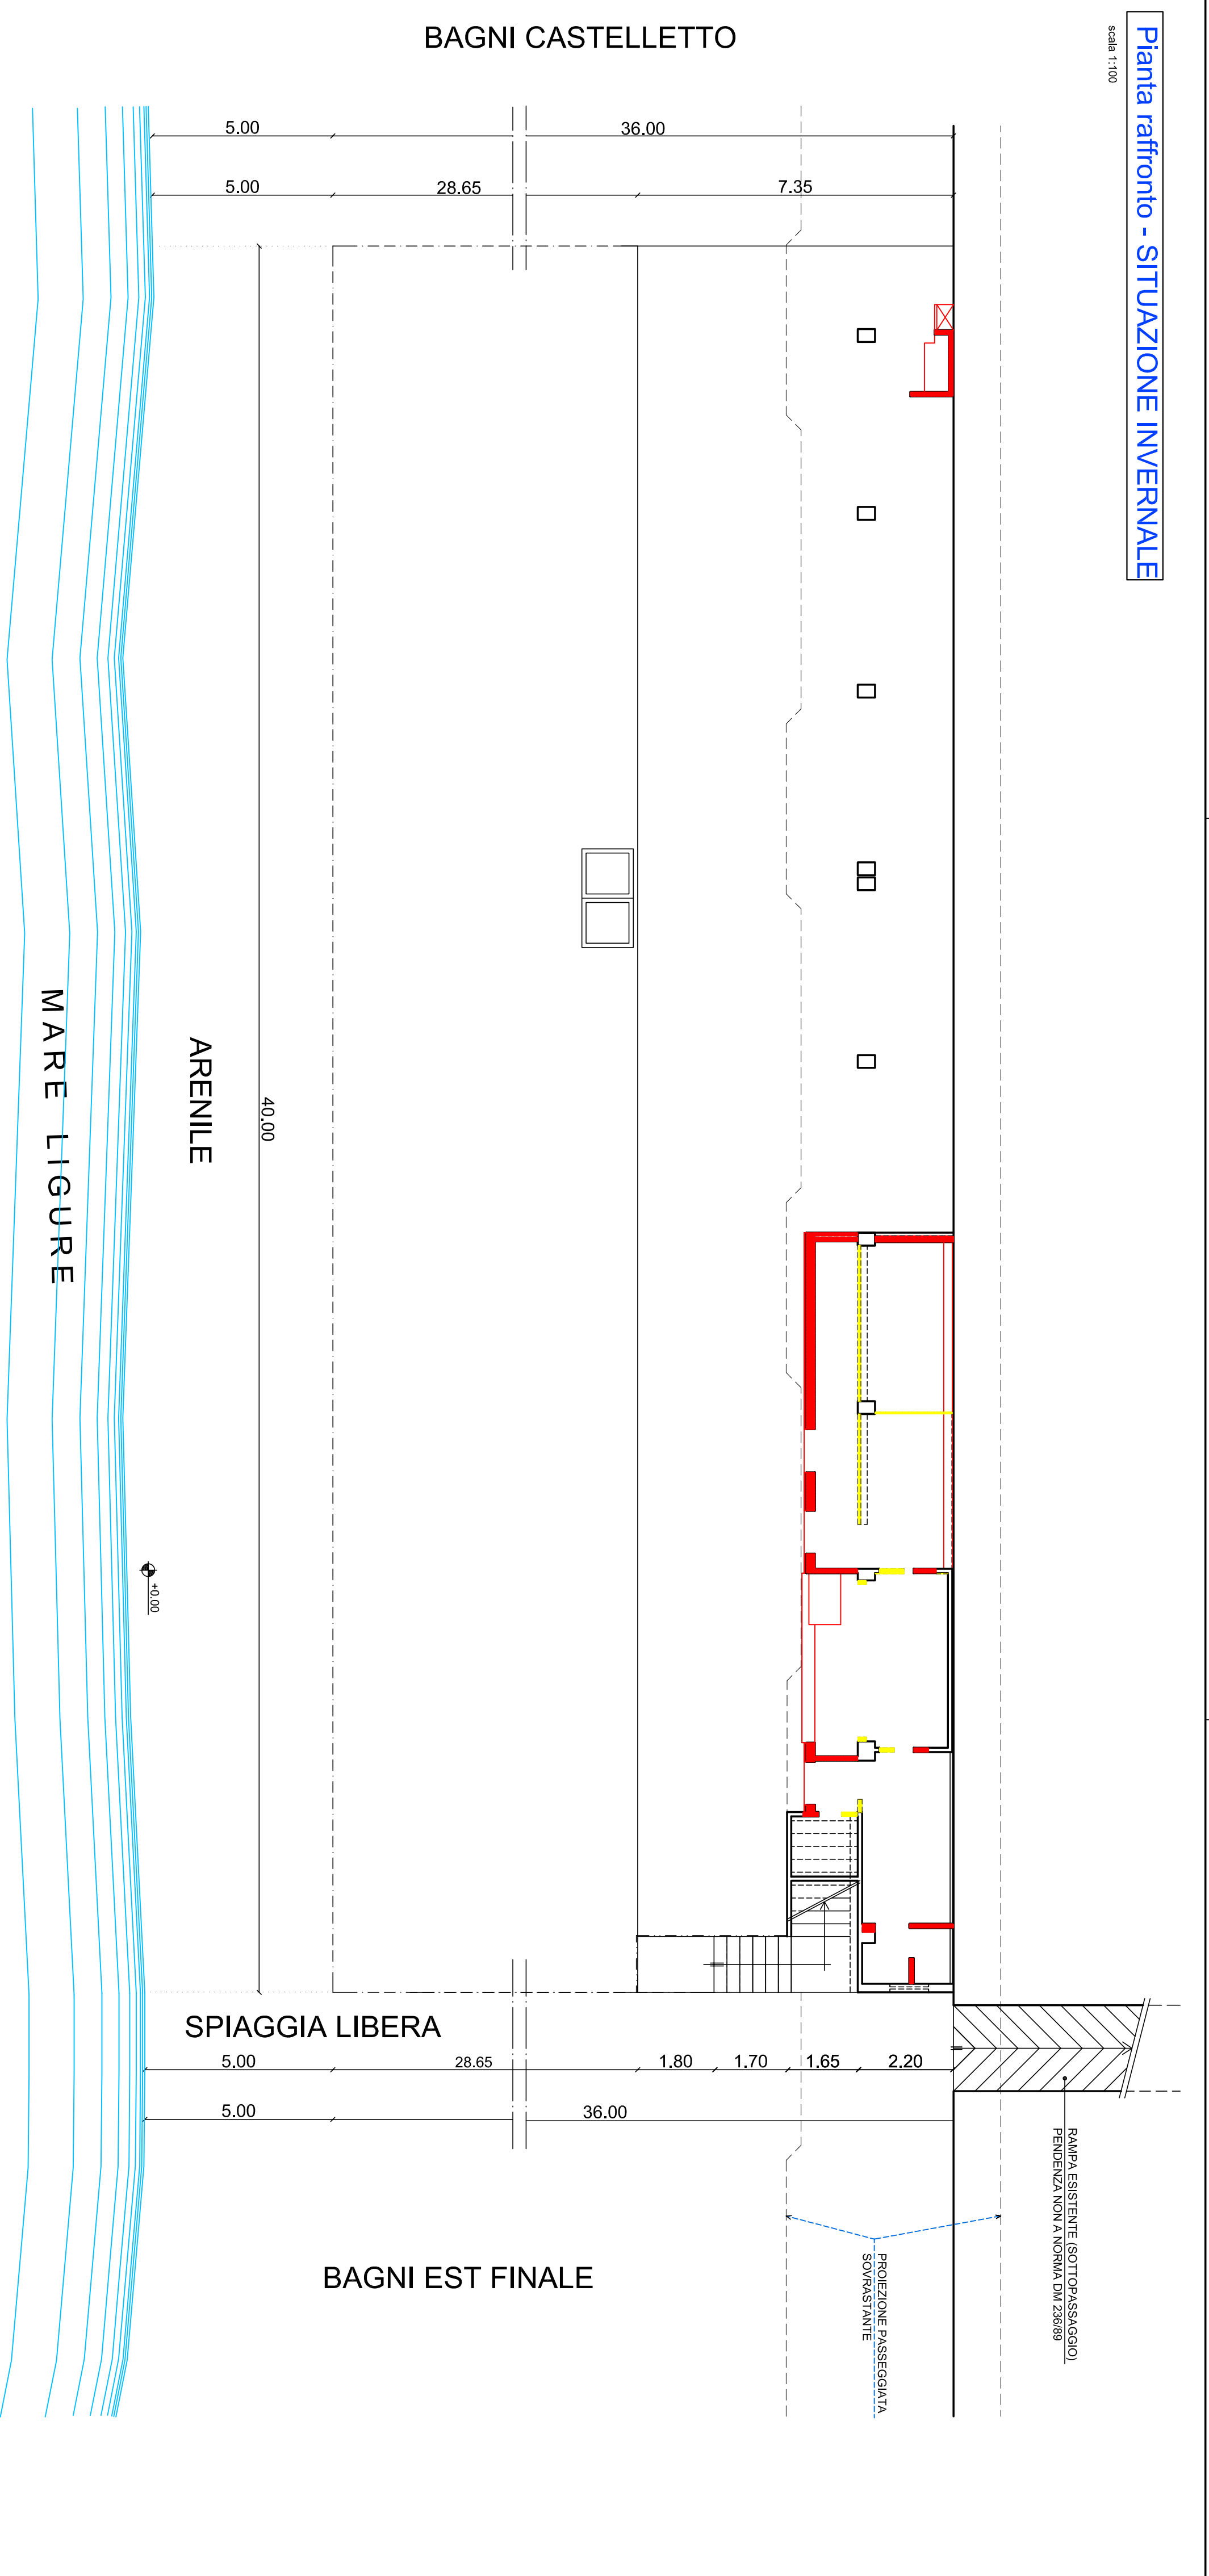

Coperture raffronto - SITUAZIONE INVERNALE (invariato)

Scala 1:100

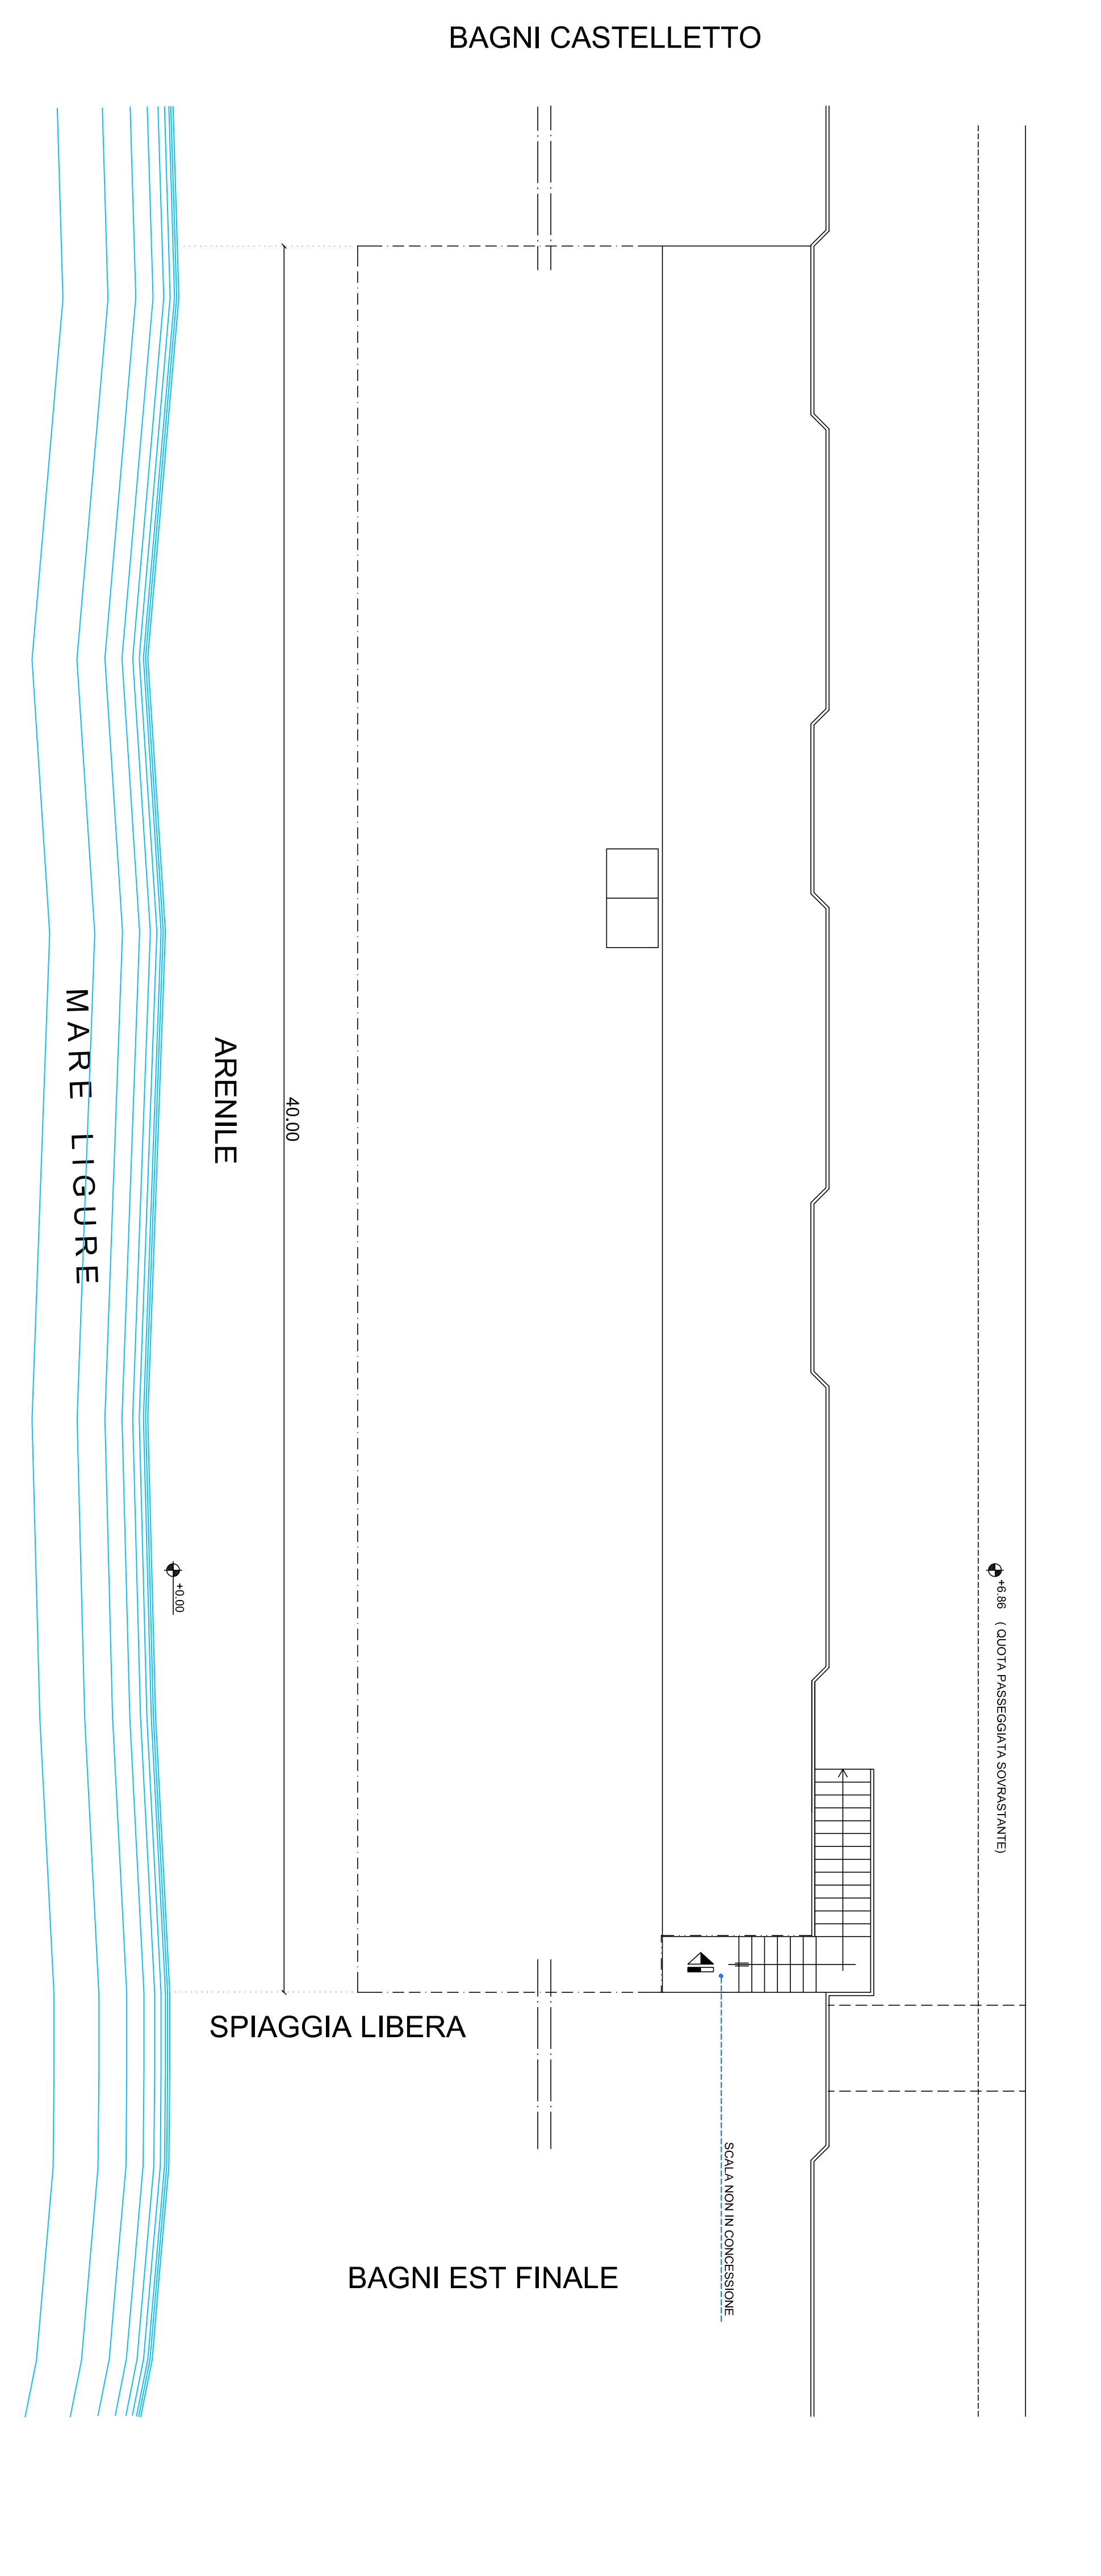

comune di finale ligure  
- provincia di savona -

AMPLIAMENTO MANUFATTI ADIBITI A BAR E CUCINA  
DELLO STABILIMENTO BALNEARE CON INSEGNA "BAGNI FINALPIA"  
IN VARIANTE AL VIGENTE PUC

Tavola n. **8**  
RAFFRONTO  
Pianta e coperture, situazione invernale  
scala 1:100

Il Concessionario:  
**Andrea ROSSI**  
In qualità di copia rappresentativa della società  
Sistemi Innovativi Ambientali - SISTI Ambientale SPA  
P.IVA 01825800944

Il Tecnico:  
**Architetto Laura CONTE**  
Via F. Ferruccio, 20 - Finale Ligure,  
Prov. SV, 0403700085  
Iscritta all'Albo degli Architetti Savona (C/19)

no. protocollo	file	data	disegnato