


SEZIONE AA'

SEZIONE BB'

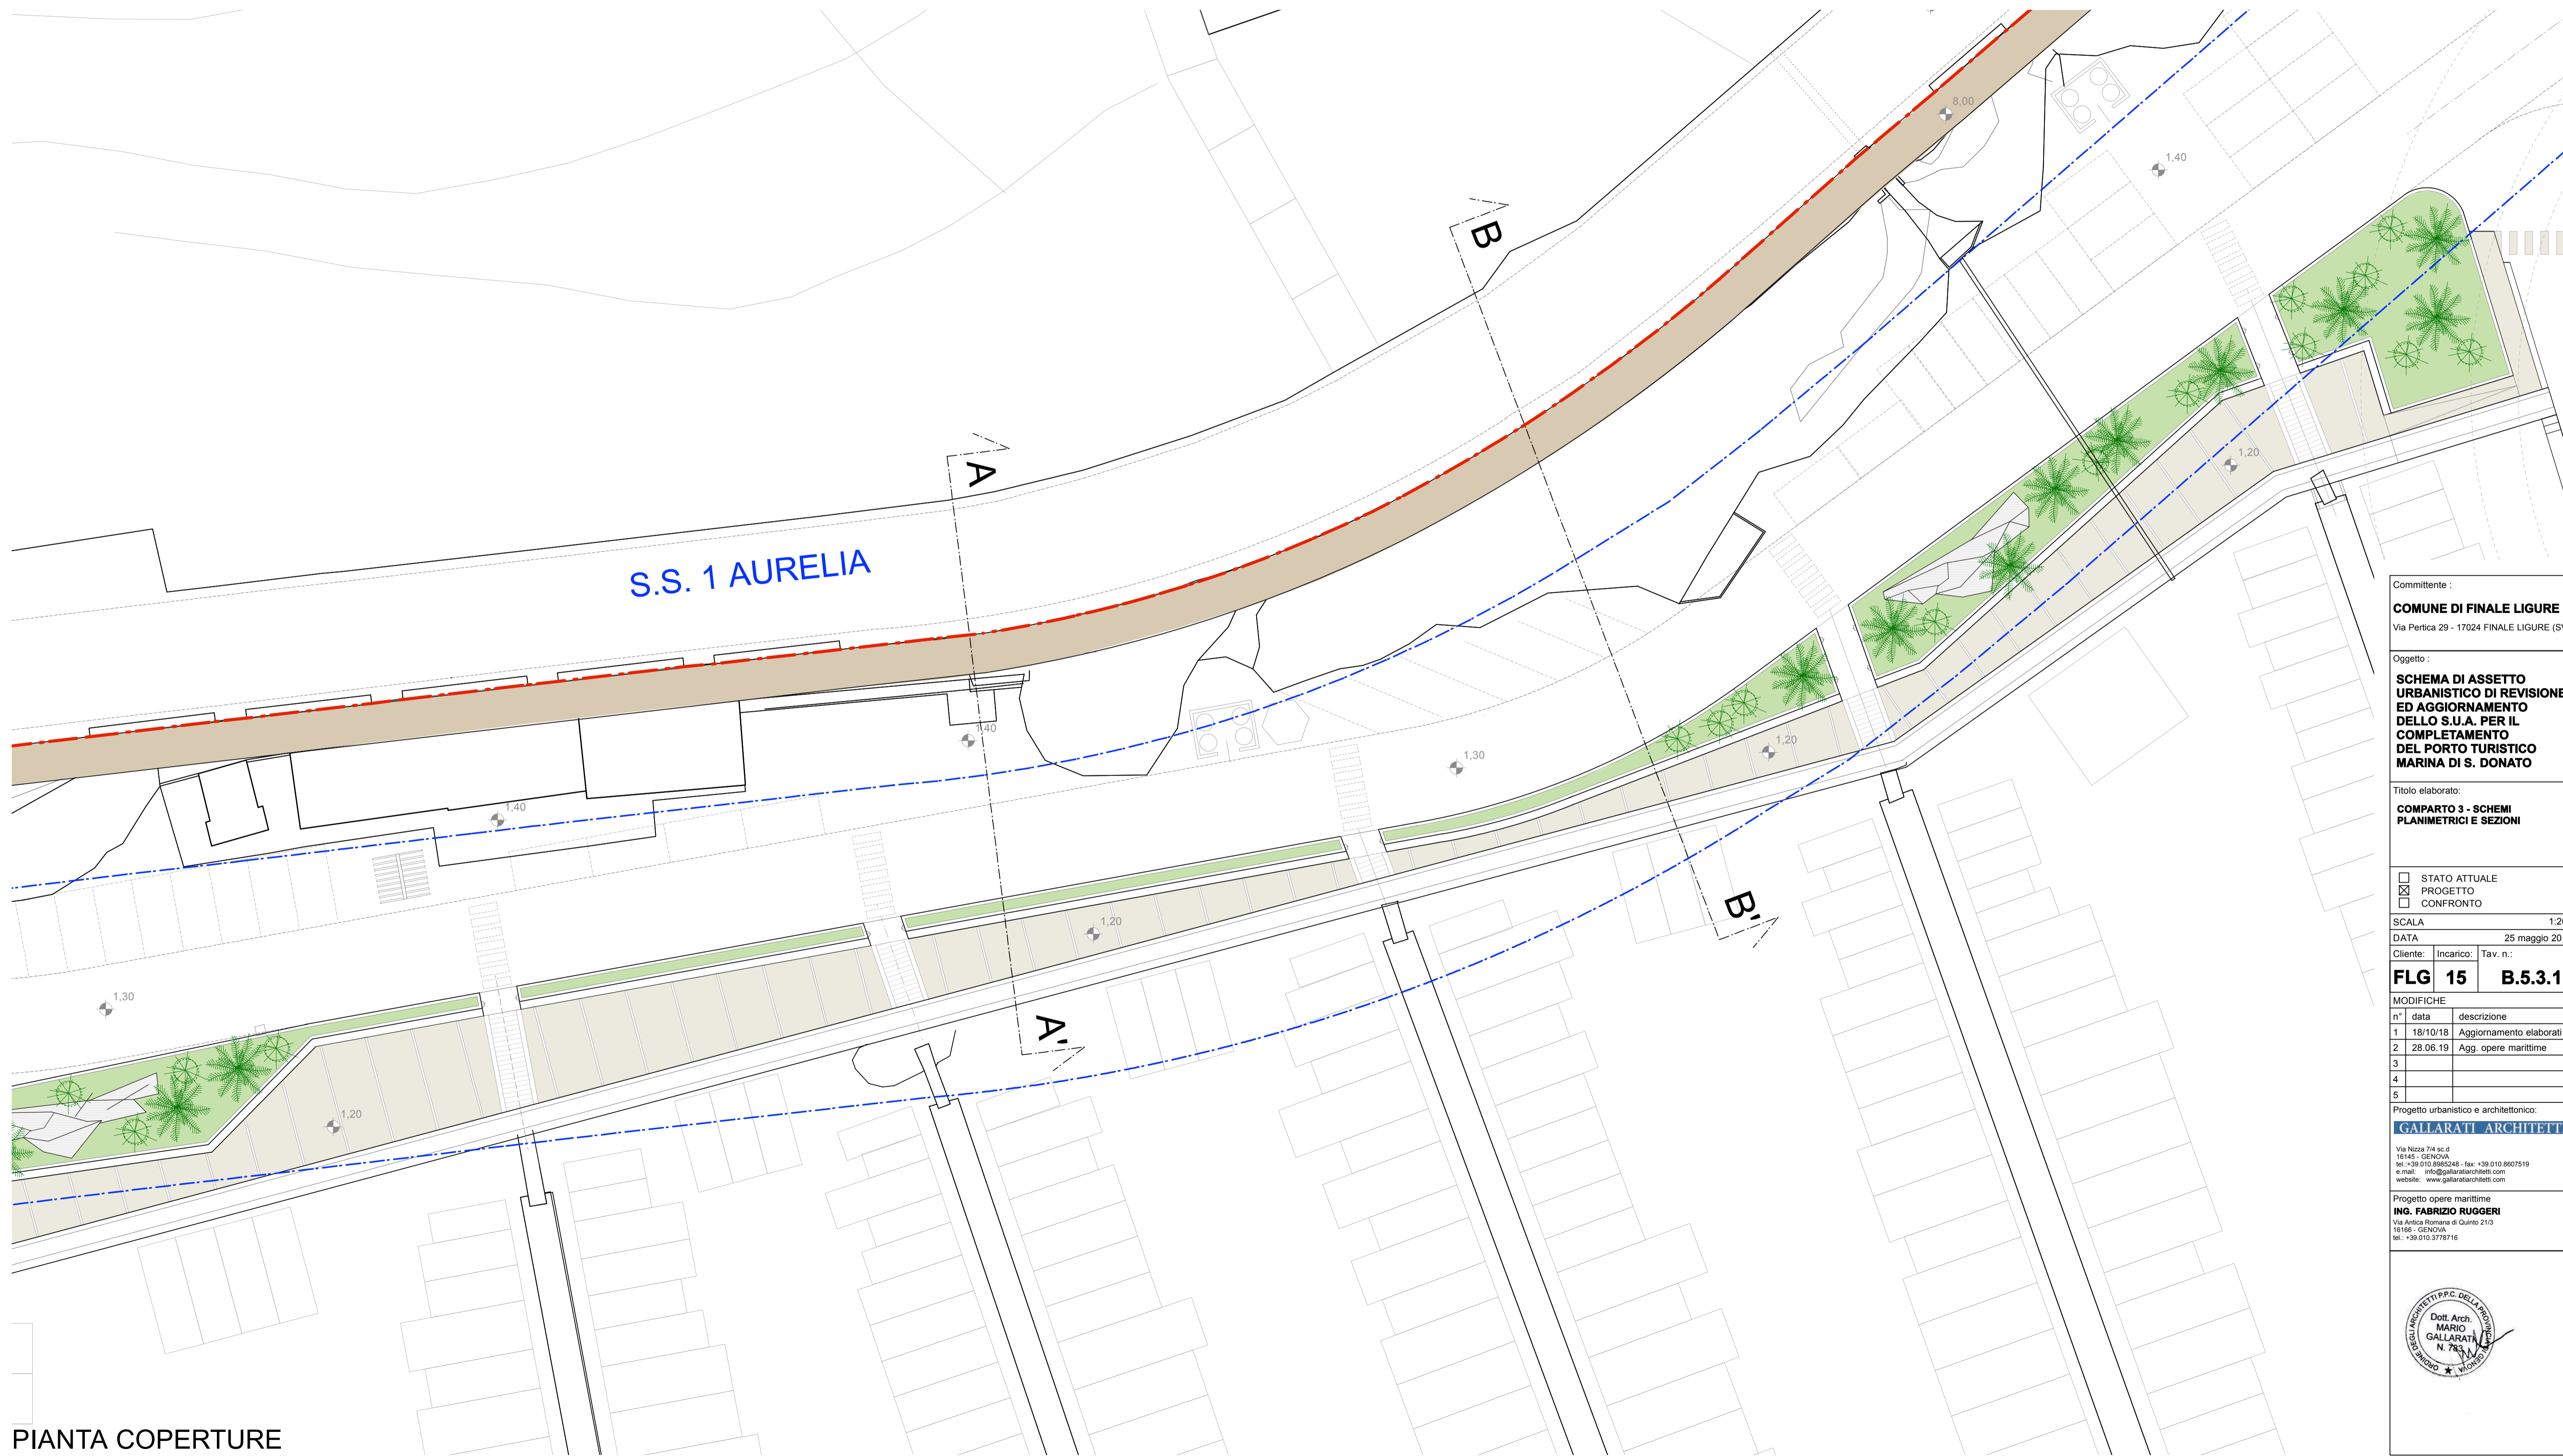

PIANTA COPERTURE

Committente:
COMUNE DI FINALE LIGURE
 Via Pertica 29 - 17024 FINALE LIGURE (SV)

Oggetto:
SCHEMA DI ASSETTO URBANISTICO DI REVISIONE ED AGGIORNAMENTO DELLO S.U.A. PER IL COMPLETAMENTO DEL PORTO TURISTICO MARINA DI S. DONATO

Titolo elaborato:
COMPARTO 3 - SCHEMI PLANIMETRICI E SEZIONI

STATO ATTUALE
 PROGETTO
 CONFRONTO

SCALA: 1:200
 DATA: 25 maggio 2018
 Cliente: Incarico: Tav. n.:
FLG 15 B.5.3.11

n°	data	descrizione
1	18/10/18	Aggiornamento elaborati
2	28.06.19	Agg. opere marittime
3		
4		
5		

Progetto urbanistico e architettonico:
GALLARATI ARCHITETTI
 Via Nizza 74 sc.d
 16145 - GENOVA
 tel. +39 010 8605248 - fax +39 010 8607519
 e mail: info@gallaratiarchitetti.com
 website: www.gallaratiarchitetti.com

Progetto opere marittime
ING. FABRIZIO RUGGERI
 Via Anica Ramona di Durno 210
 16166 - GENOVA
 tel. +39 010 3778116